POLICE - SPLAŠKOVÁ KANALIZACE A ČOV
VARIANTA 2
SITUACE TLAKOVÁ KANALIZACE

1:2000

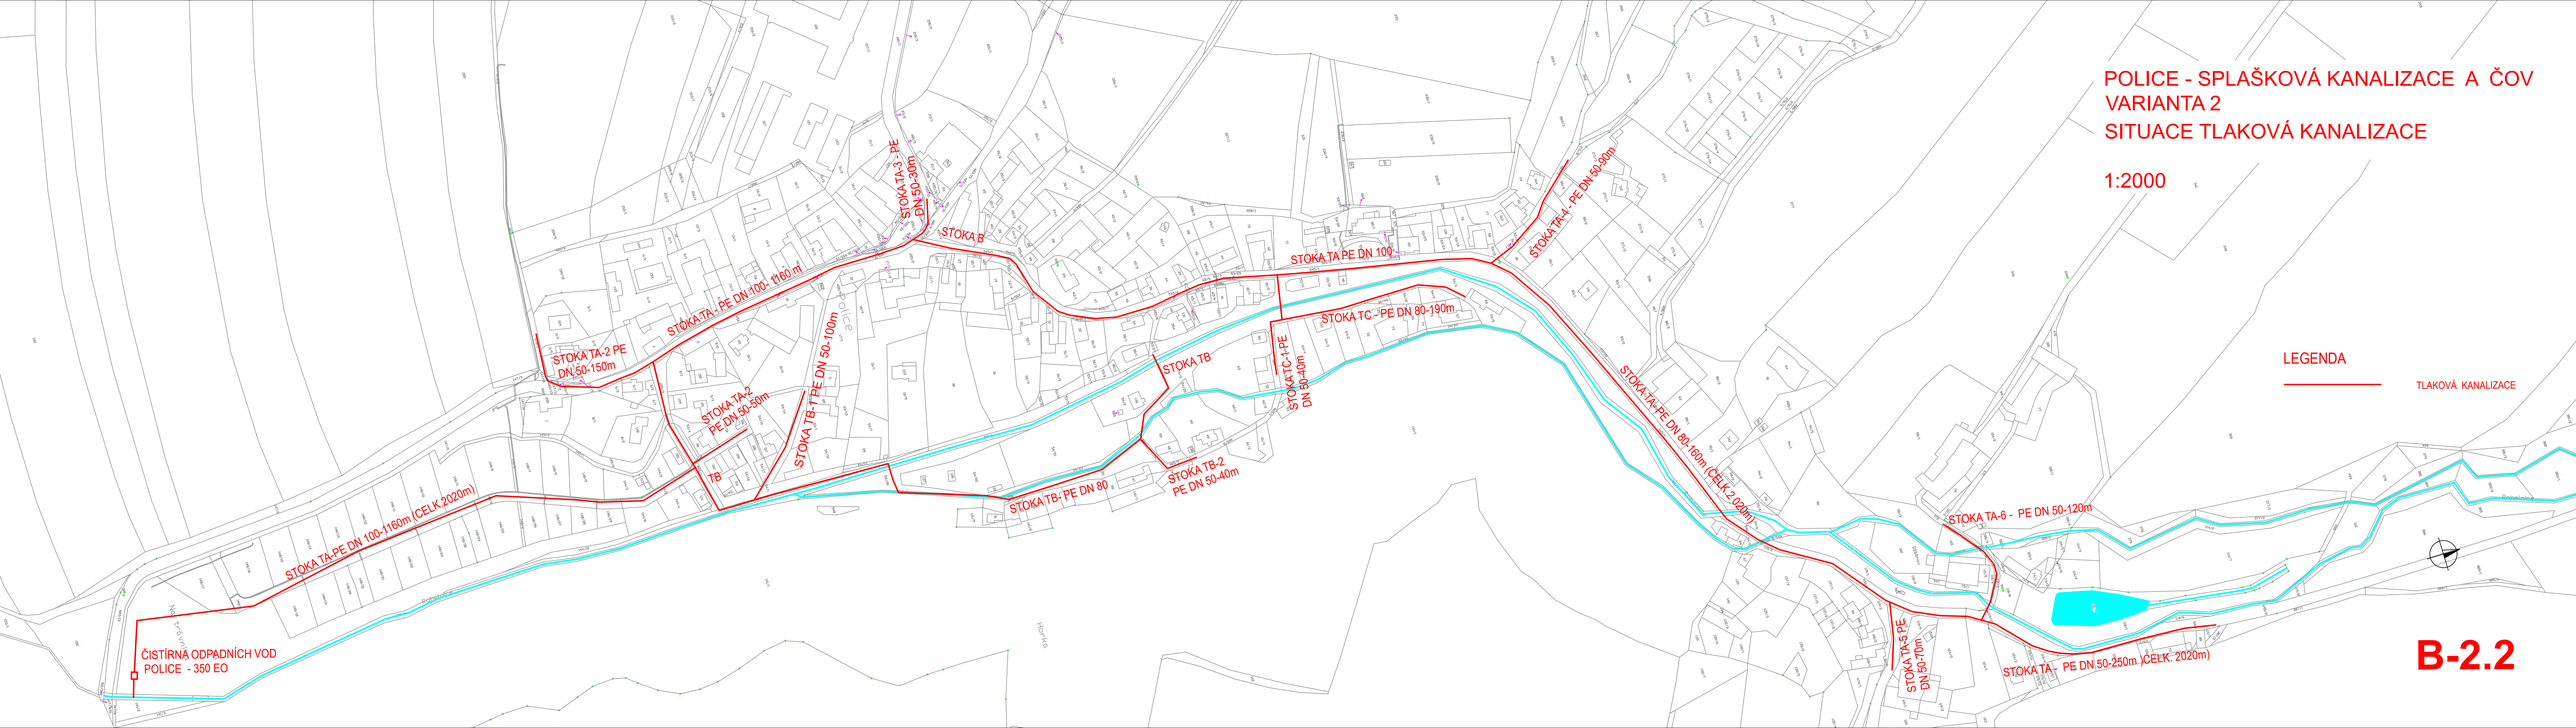

B-2.2