


# POLICE - SPLAŠKOVÁ KANALIZACE A ČOV

ŘEZ A-A'

1:50

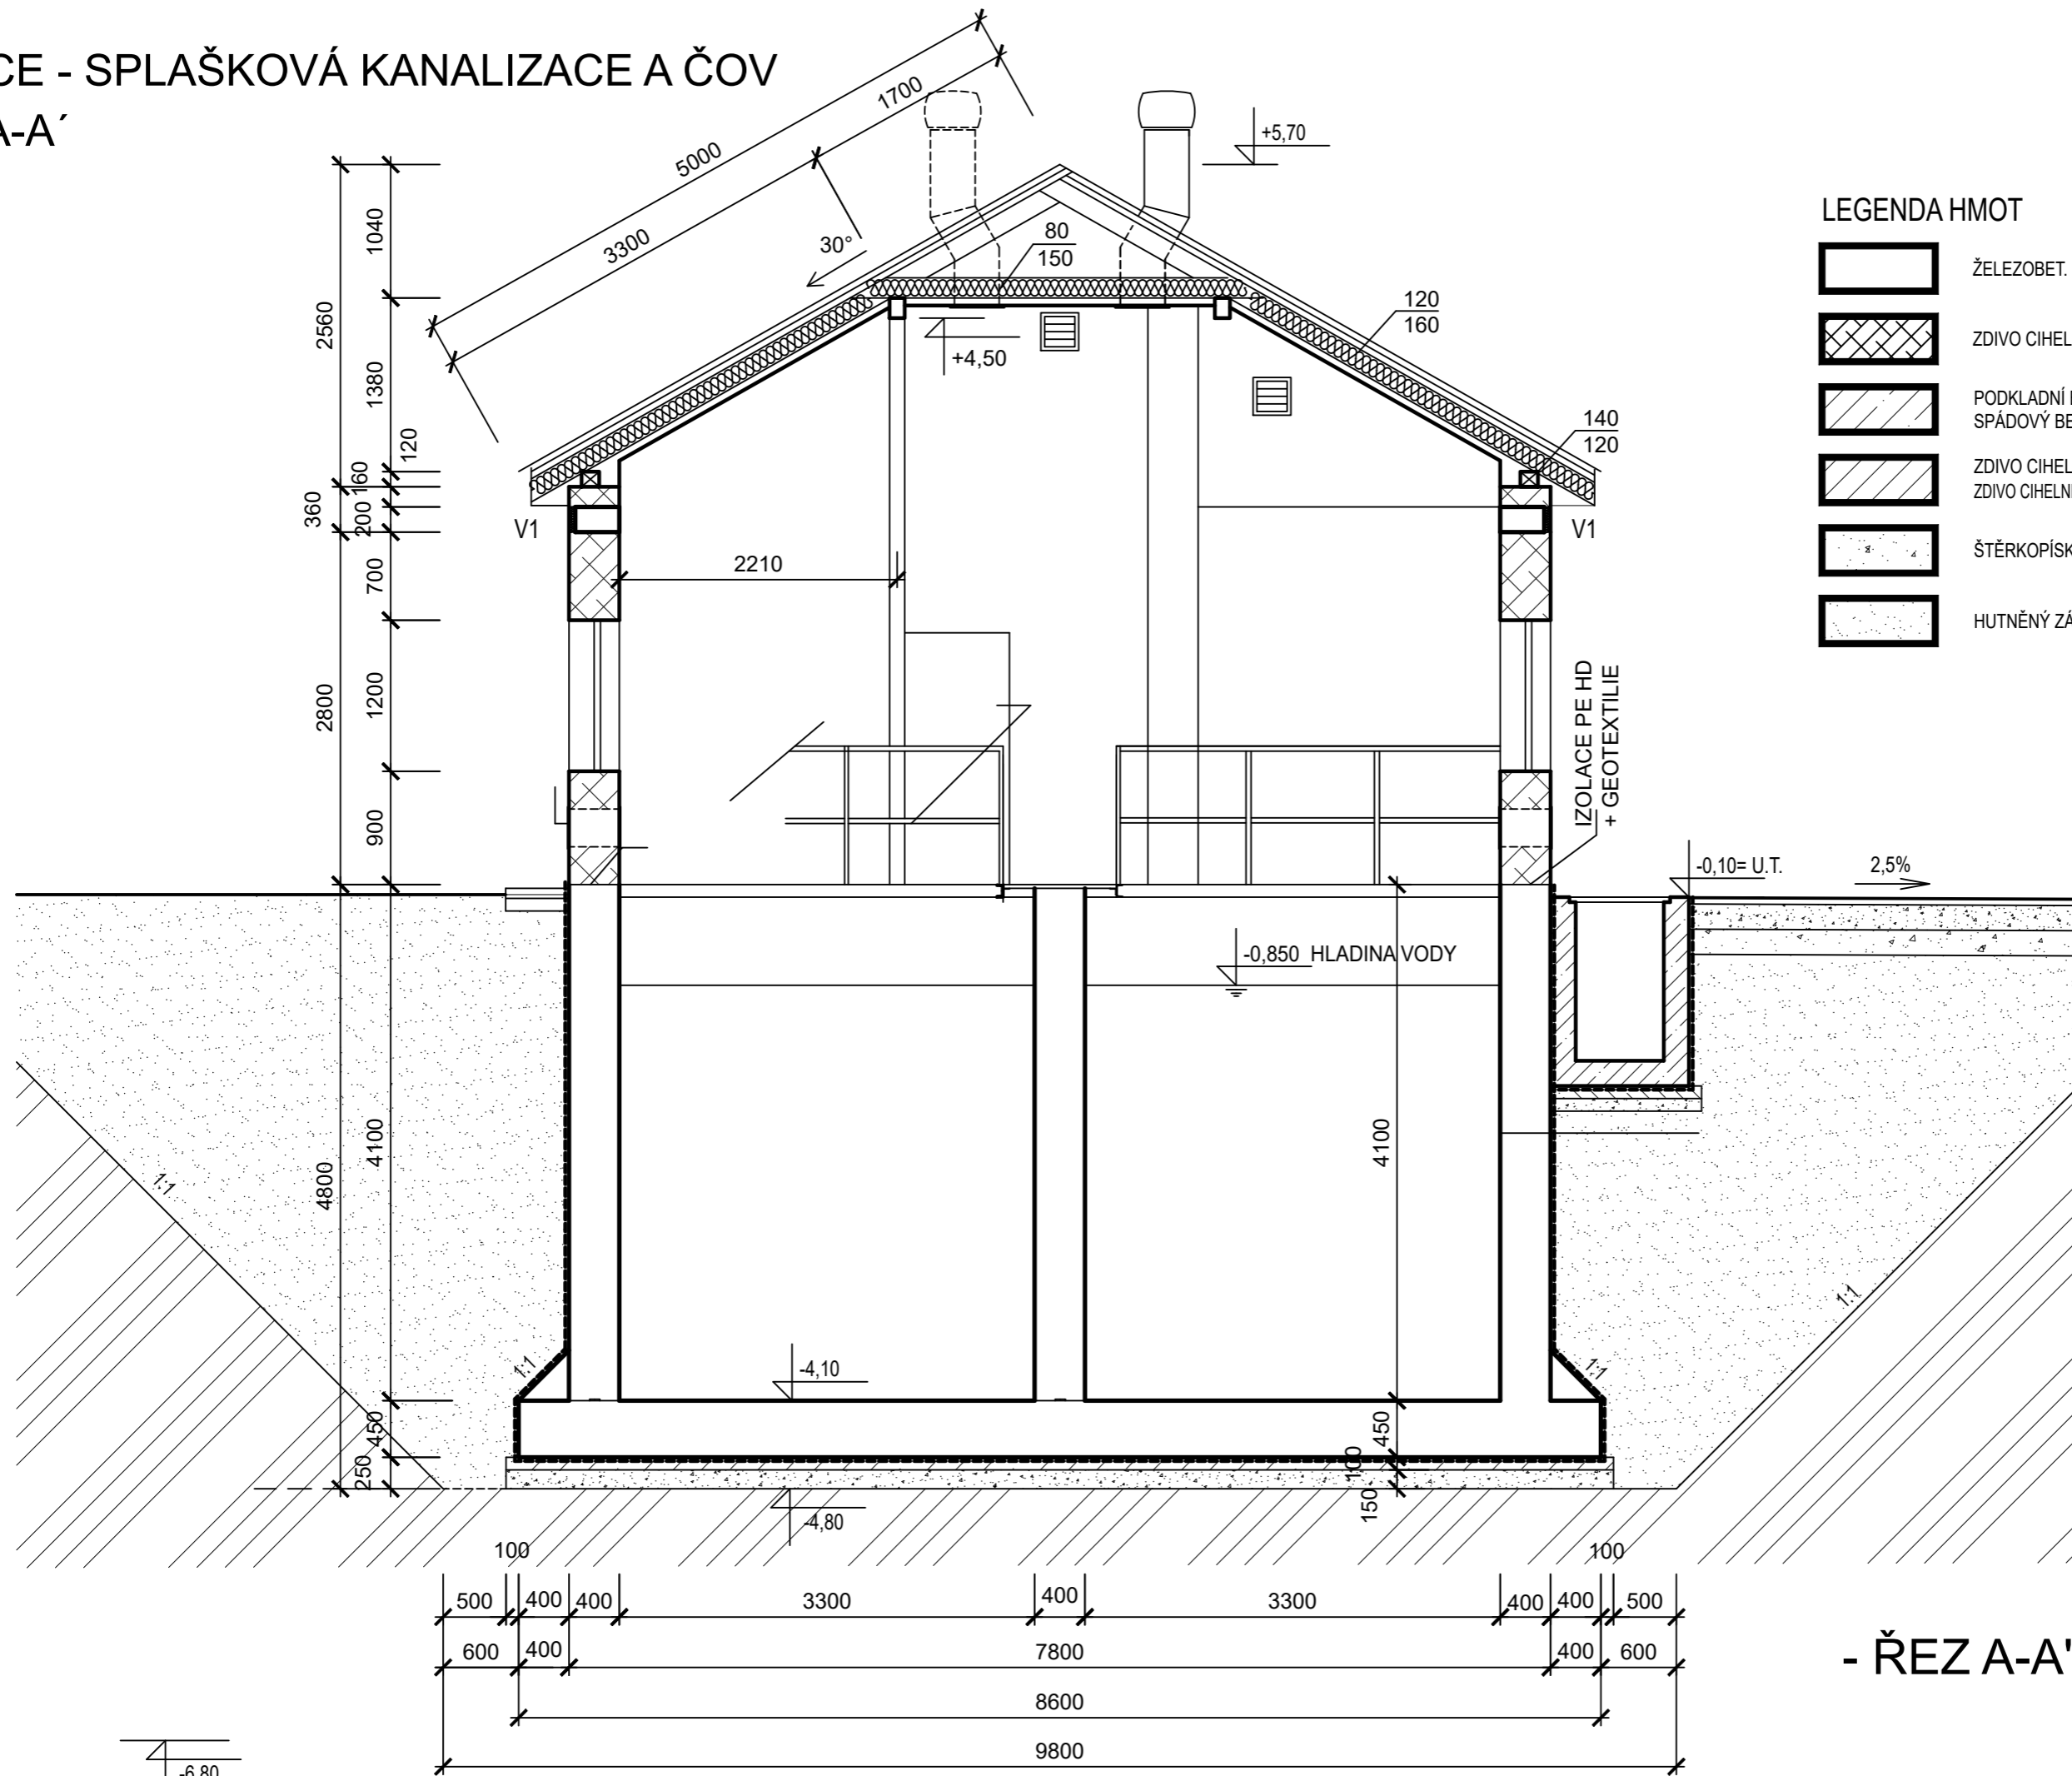

## LEGENDA HMOT

-  ŽELEZOBET. KONSTRUKCE C 25/30-XC3, XF3, XA1
-  ZDIVO CIHELNÉ TL. 300-400 mm NA MVC
-  PODKLADNÍ BETON C12/15  
SPÁDOVÝ BET. C12/15-XC2
-  ZDIVO CIHELNÉ TL. 100 - 150mm NA MVC  
ZDIVO CIHELNÉ SVISLE DĚROVANÉ -AKUSTICKÉ TL. 250 mm
-  ŠTĚRKOPÍSKOVÝ PODSYP
-  HUTNĚNÝ ZÁSYP

ČOV 350 EO  
- ŘEZ A-A' , VARIANTA 1  
**C-1.3**