


# POLICE - SPLAŠKOVÁ KANALIZACE A ČOV TECHNOLOGICKÉ SCHÉMA

M 1:50

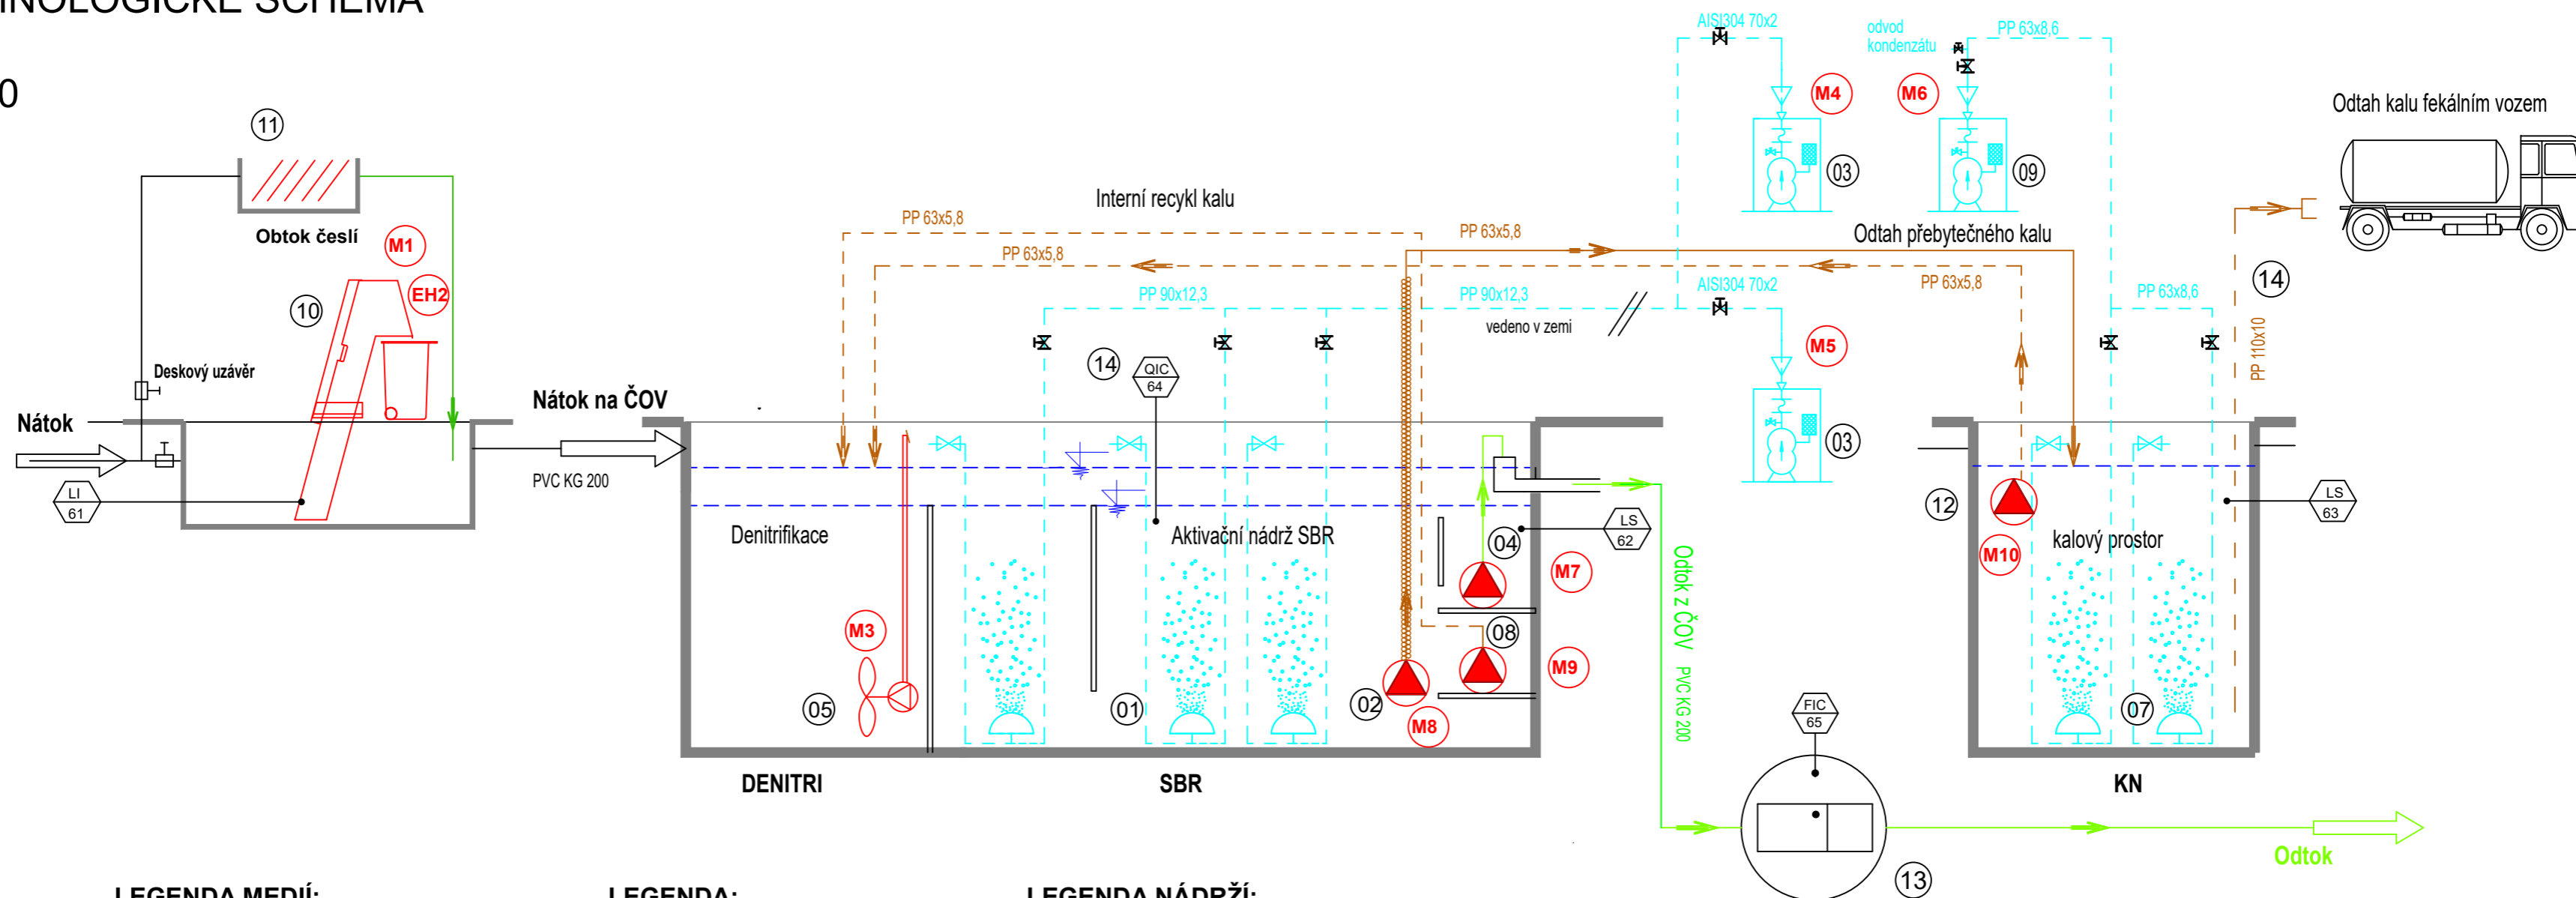

### LEGENDA MEDIÍ:

- Vyčištěná OV
- Přebytný kal
- - - Interní recykl kalu
- - - Vzduch
- - - Odtah kalu
- Obtok

### LEGENDA:

- 01 - Provdzušňovací systém HSBR
- 02 - Čerpadlo přebytného kalu
- 03 - Dmychadlo pro SBR
- 04 - Čerpadlo vyčištěné vody
- 05 - Míchadlo denitrifikace - míchání
- 06 - Neobsazeno
- 07 - Provdzušňovací systém KN
- 08 - Čerpadlo interního recyklu
- 09 - Dmychadlo KN
- 10 - Jemné strojní česle
- 11 - Česle ručně stírané
- 12 - Čerpadlo kalové vody
- 13 - Měrný objekt
- 14 - Kyslíková sonda
- 15 - Savice pro odtah kalu

### LEGENDA NÁDRŽÍ:

- KN - Kalová nádrž
- DENITRI - předřazená denitrifikace
- SBR - SBR REAKTOR

ČOV 350 EO  
- TECHNOLOGICKÉ SCHÉMA, VARIANTA 2  
**C-2.1**