


# POLICE - SPLAŠKOVÁ KANALIZACE A ČOV

## PŮDORYS PROVOZNÍ BUDOVY

1:50

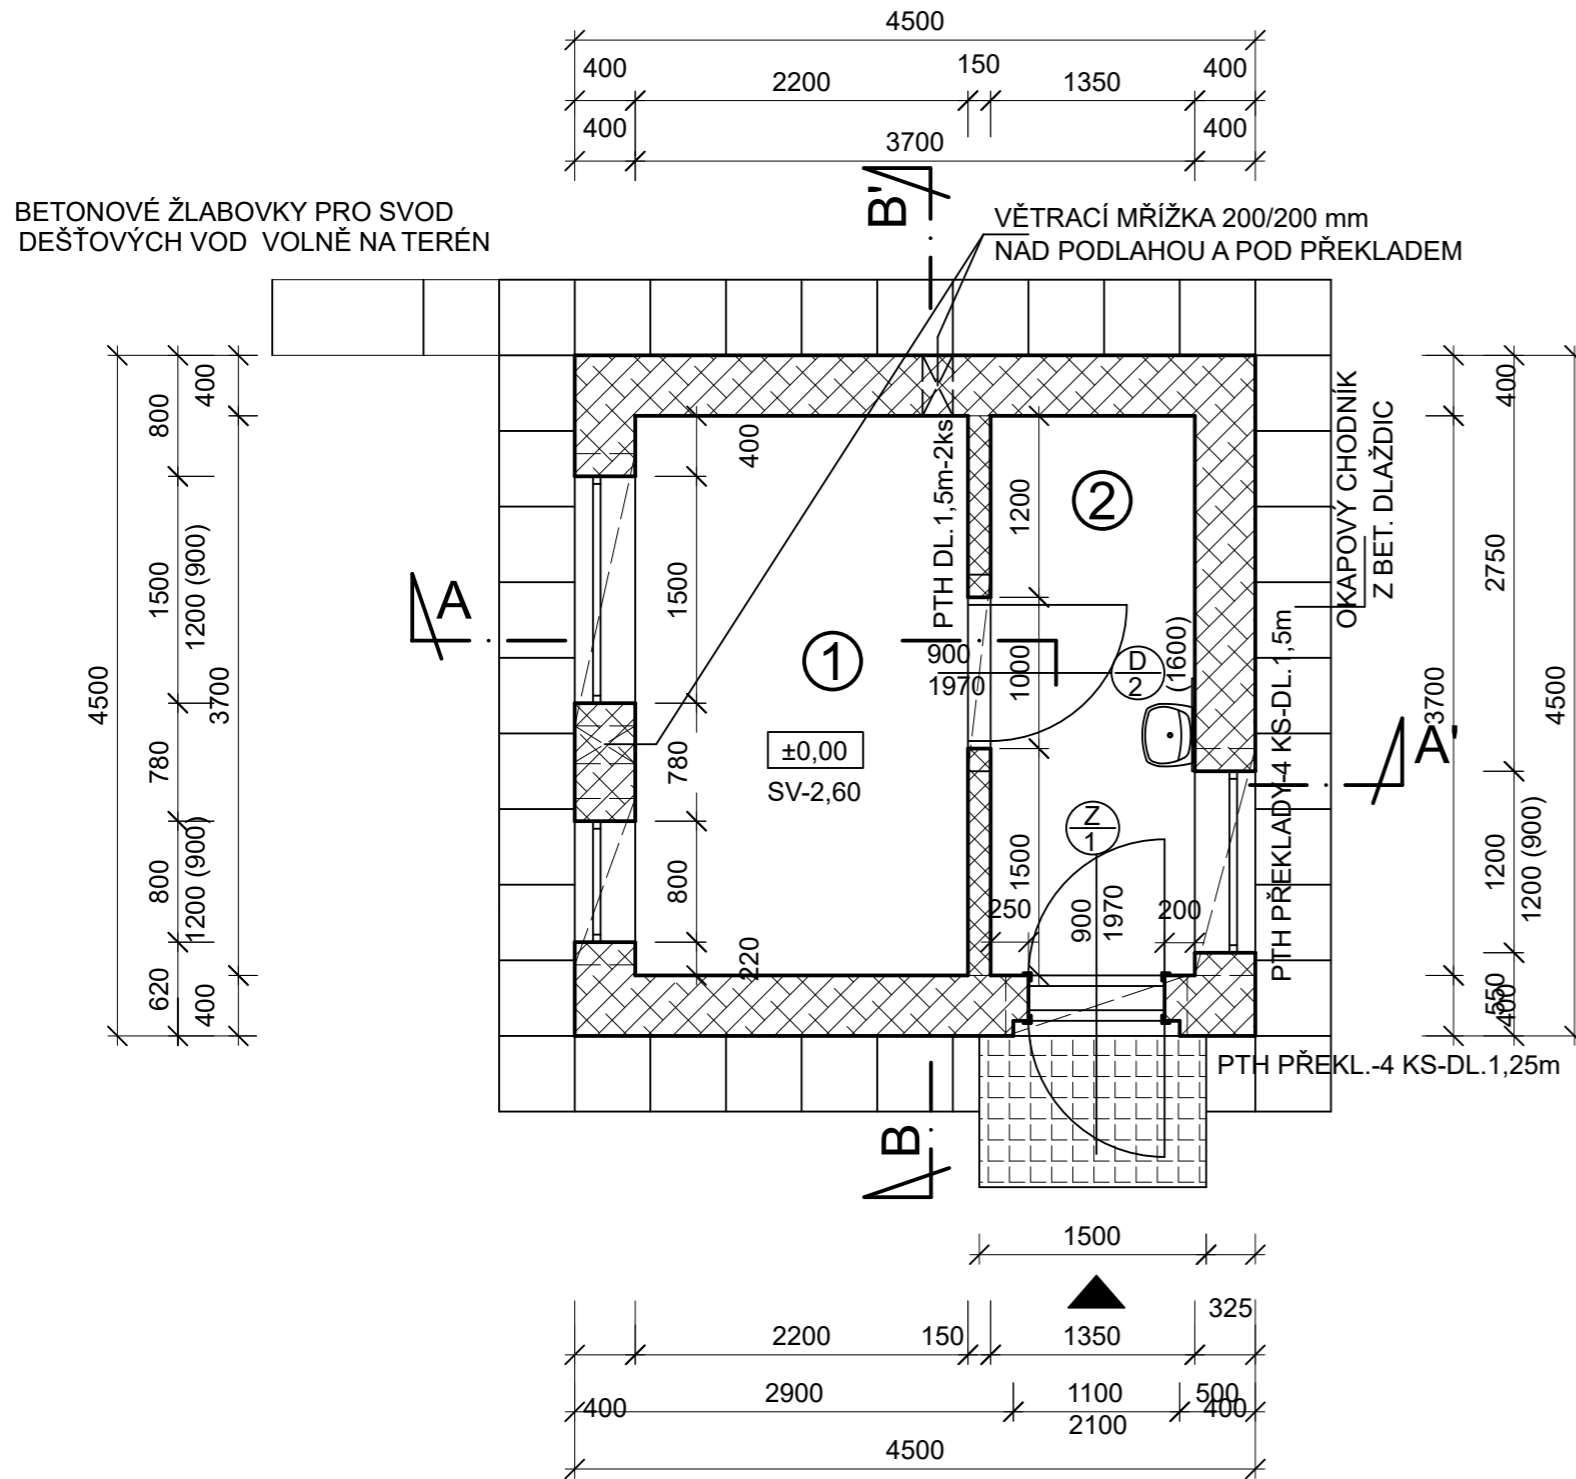

### LEGENDA MATERIÁLU

	ZDIVO CIHELNÉ - (NAPŘ. POROTHERM 40 P+D, NA MALTU M10)
	ZDIVO CIHELNÉ - (NAPŘ. POROTHERM 14 P+D, NA MALTU M10)

### LEGENDA MÍSTNOSTÍ

POL.	POPIS	PLOCH.m <sup>2</sup> PODLAHA	STĚNY	STROP
1	DMÝCHÁRNA+ SKLAD NÁŘADÍ 8,14	KER. DLAŽBA	OM.ŠTUKOVÁ	OM.ŠTUKOVÁ
2	ROZVADĚČE A OBSLUHA	5,00	DTTO	DTTO

ČOV 350 EO  
 - PŮDORYS PROVOZNÍ BUDOVY , VARIANTA 2  
**C-2.4**