



POLICE - SPLAŠKOVÁ KANALIZACE A ČOV
 ŘEZY PROVOZNÍ BUDOVY
 1:50

ŘEZ A-A'

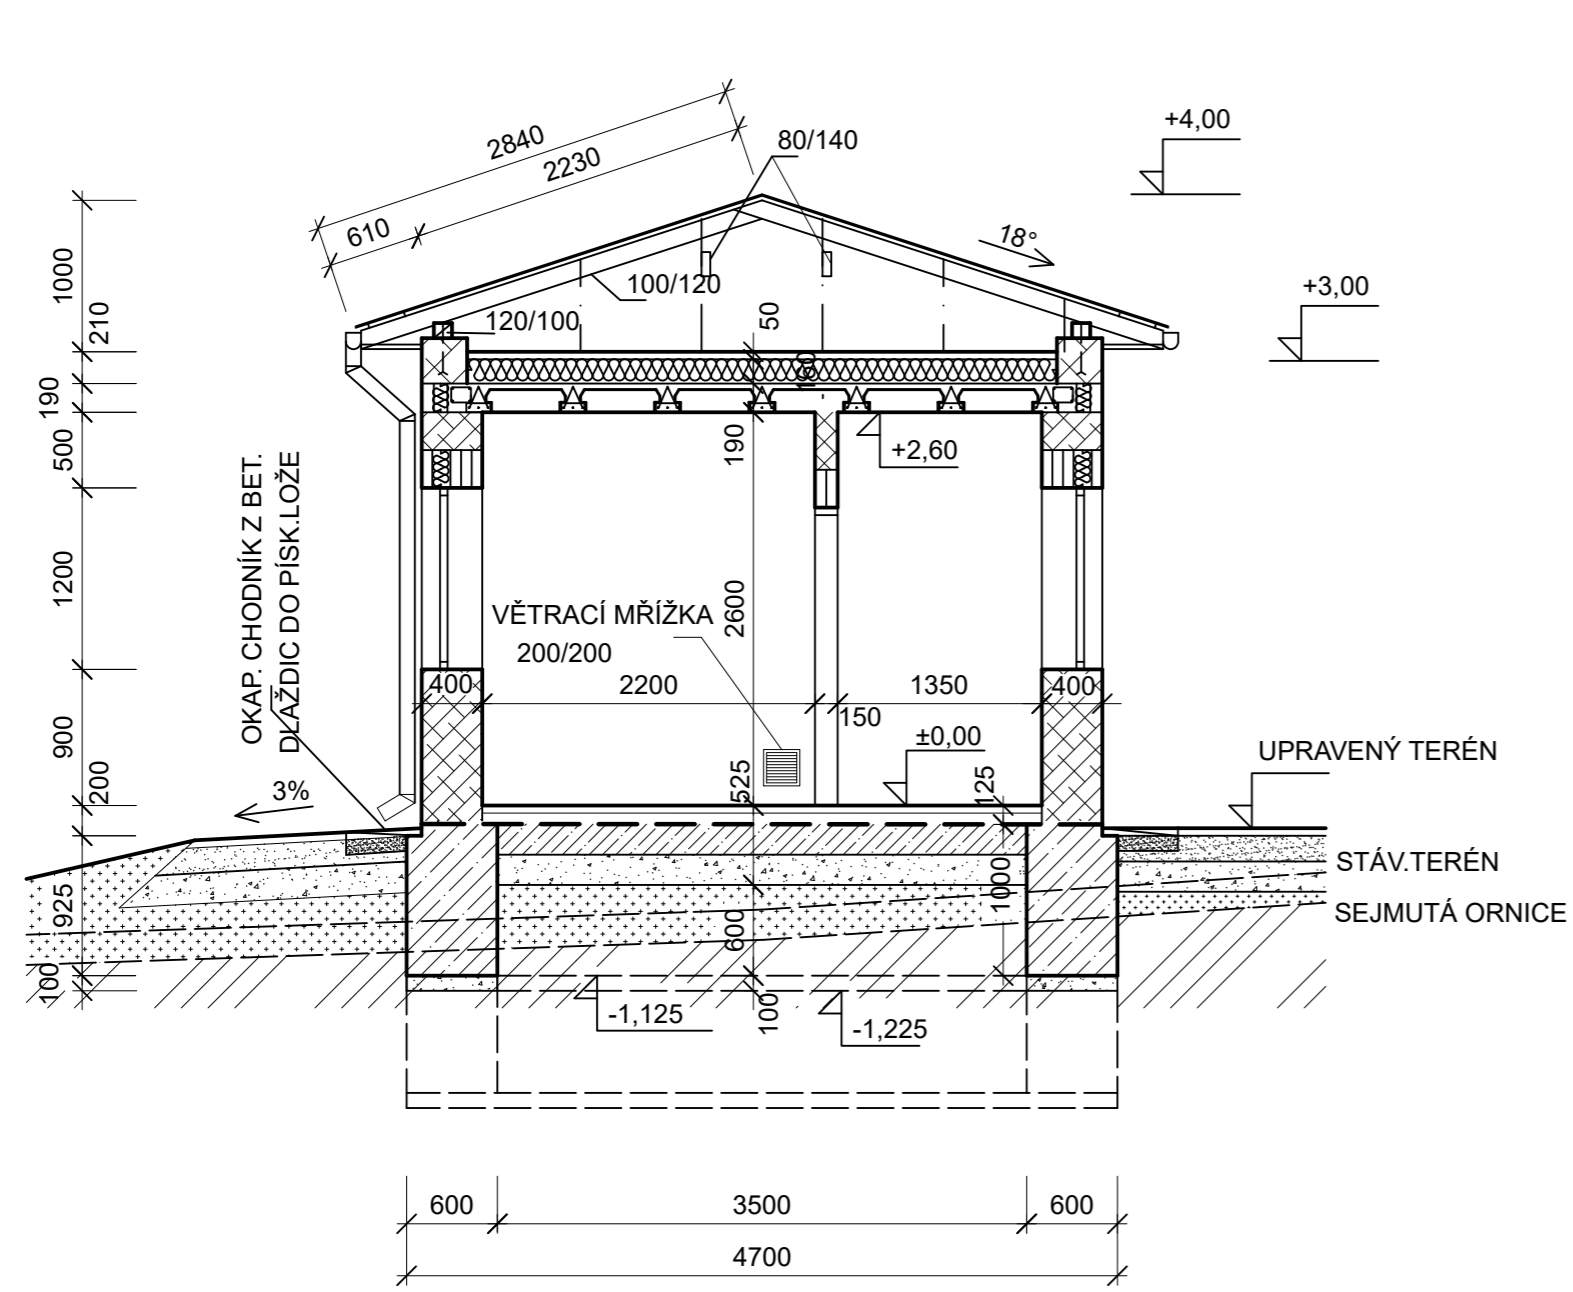

ŘEZ B-B'

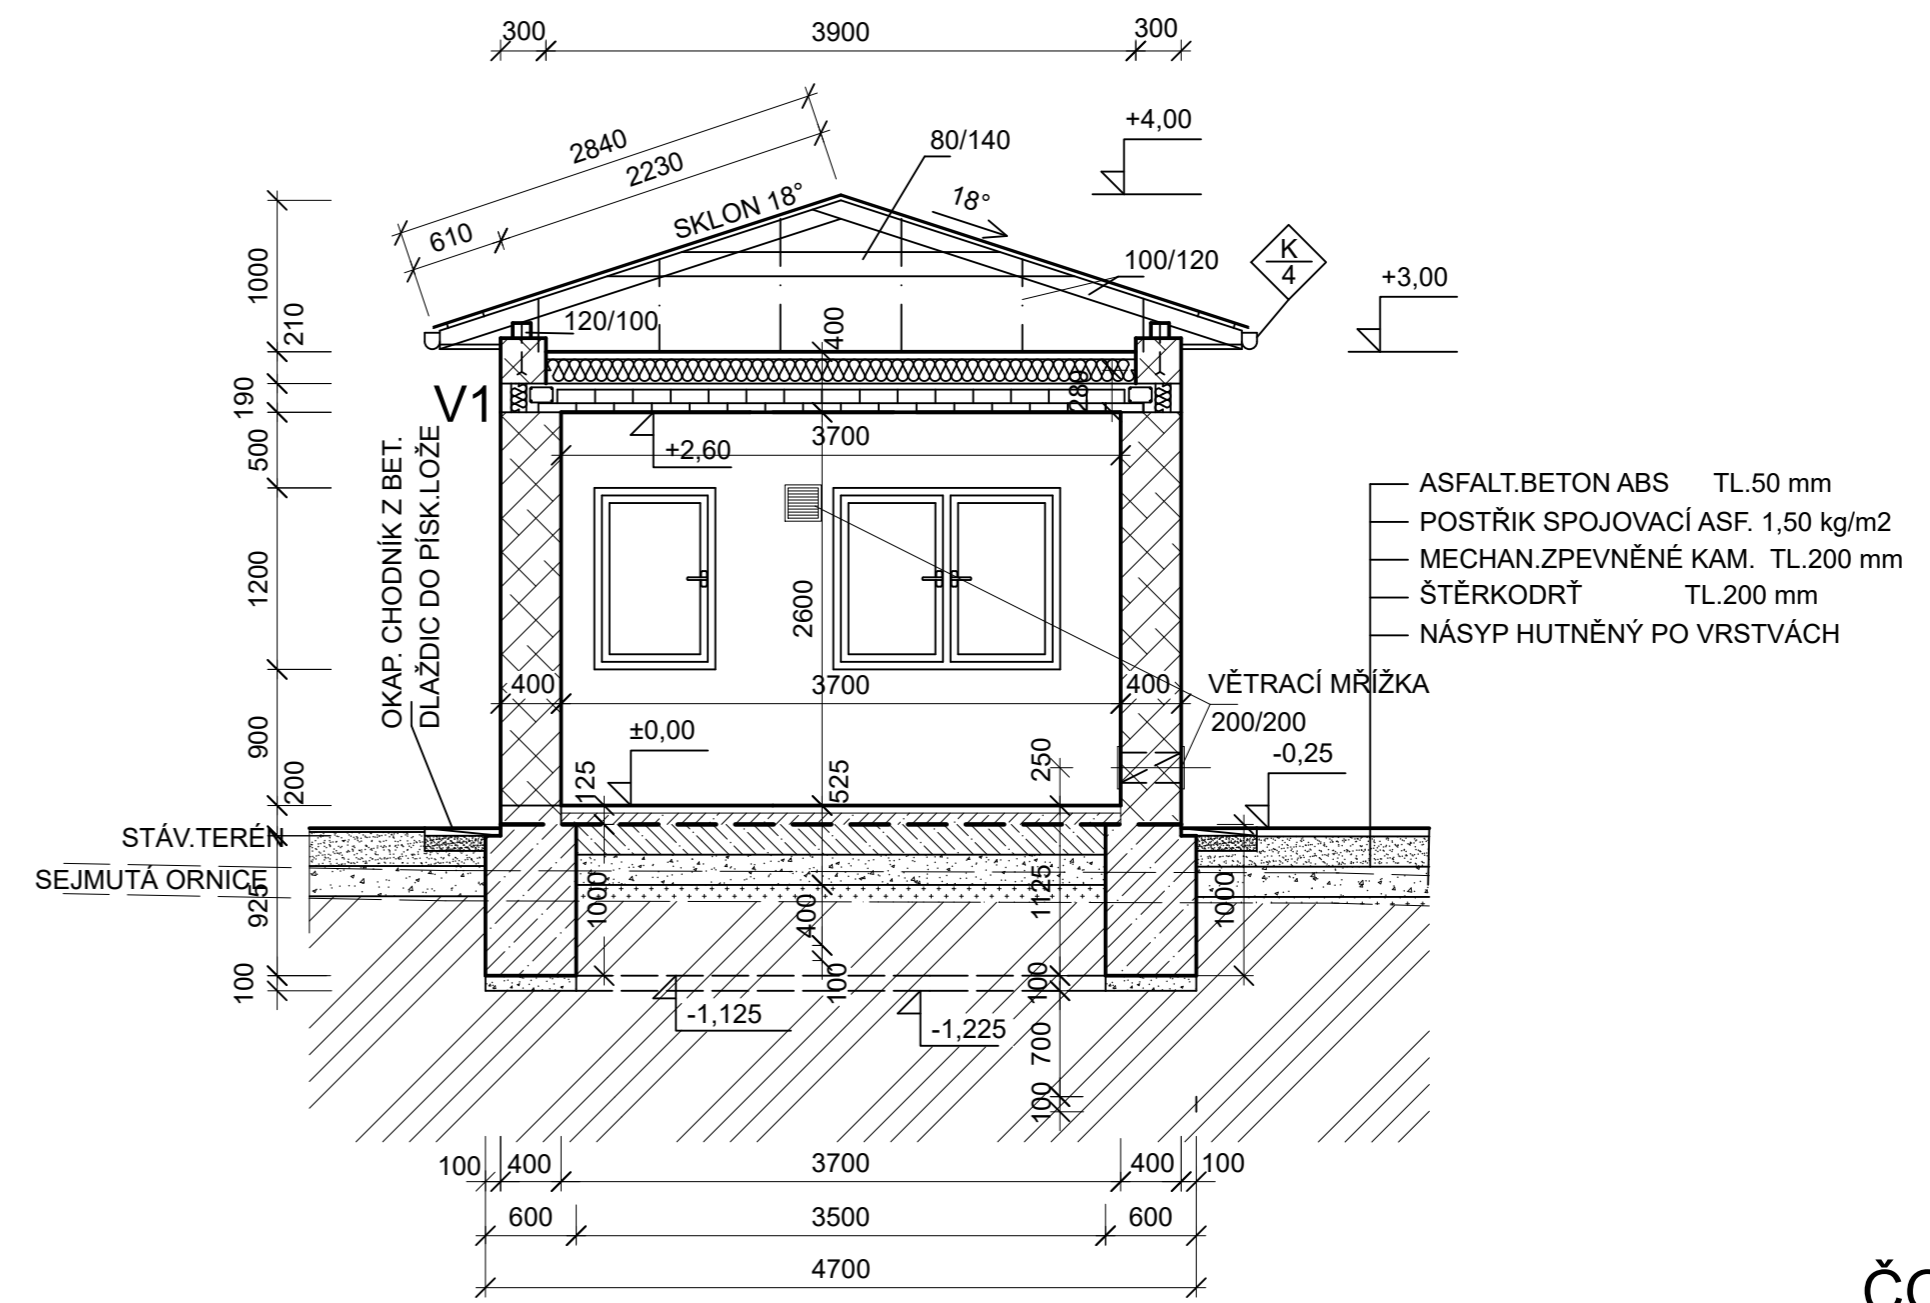

ČOV 350 EO
 - ŘEZY A-A', B-B' PROVOZNÍ BUDOVY , VARIANTA 2
C-2.5