


POLICE - SPLAŠKOVÁ KANALIZACE A ČOV
TECHNOLOGIE ČOV-PŮDORYS

M 1:50

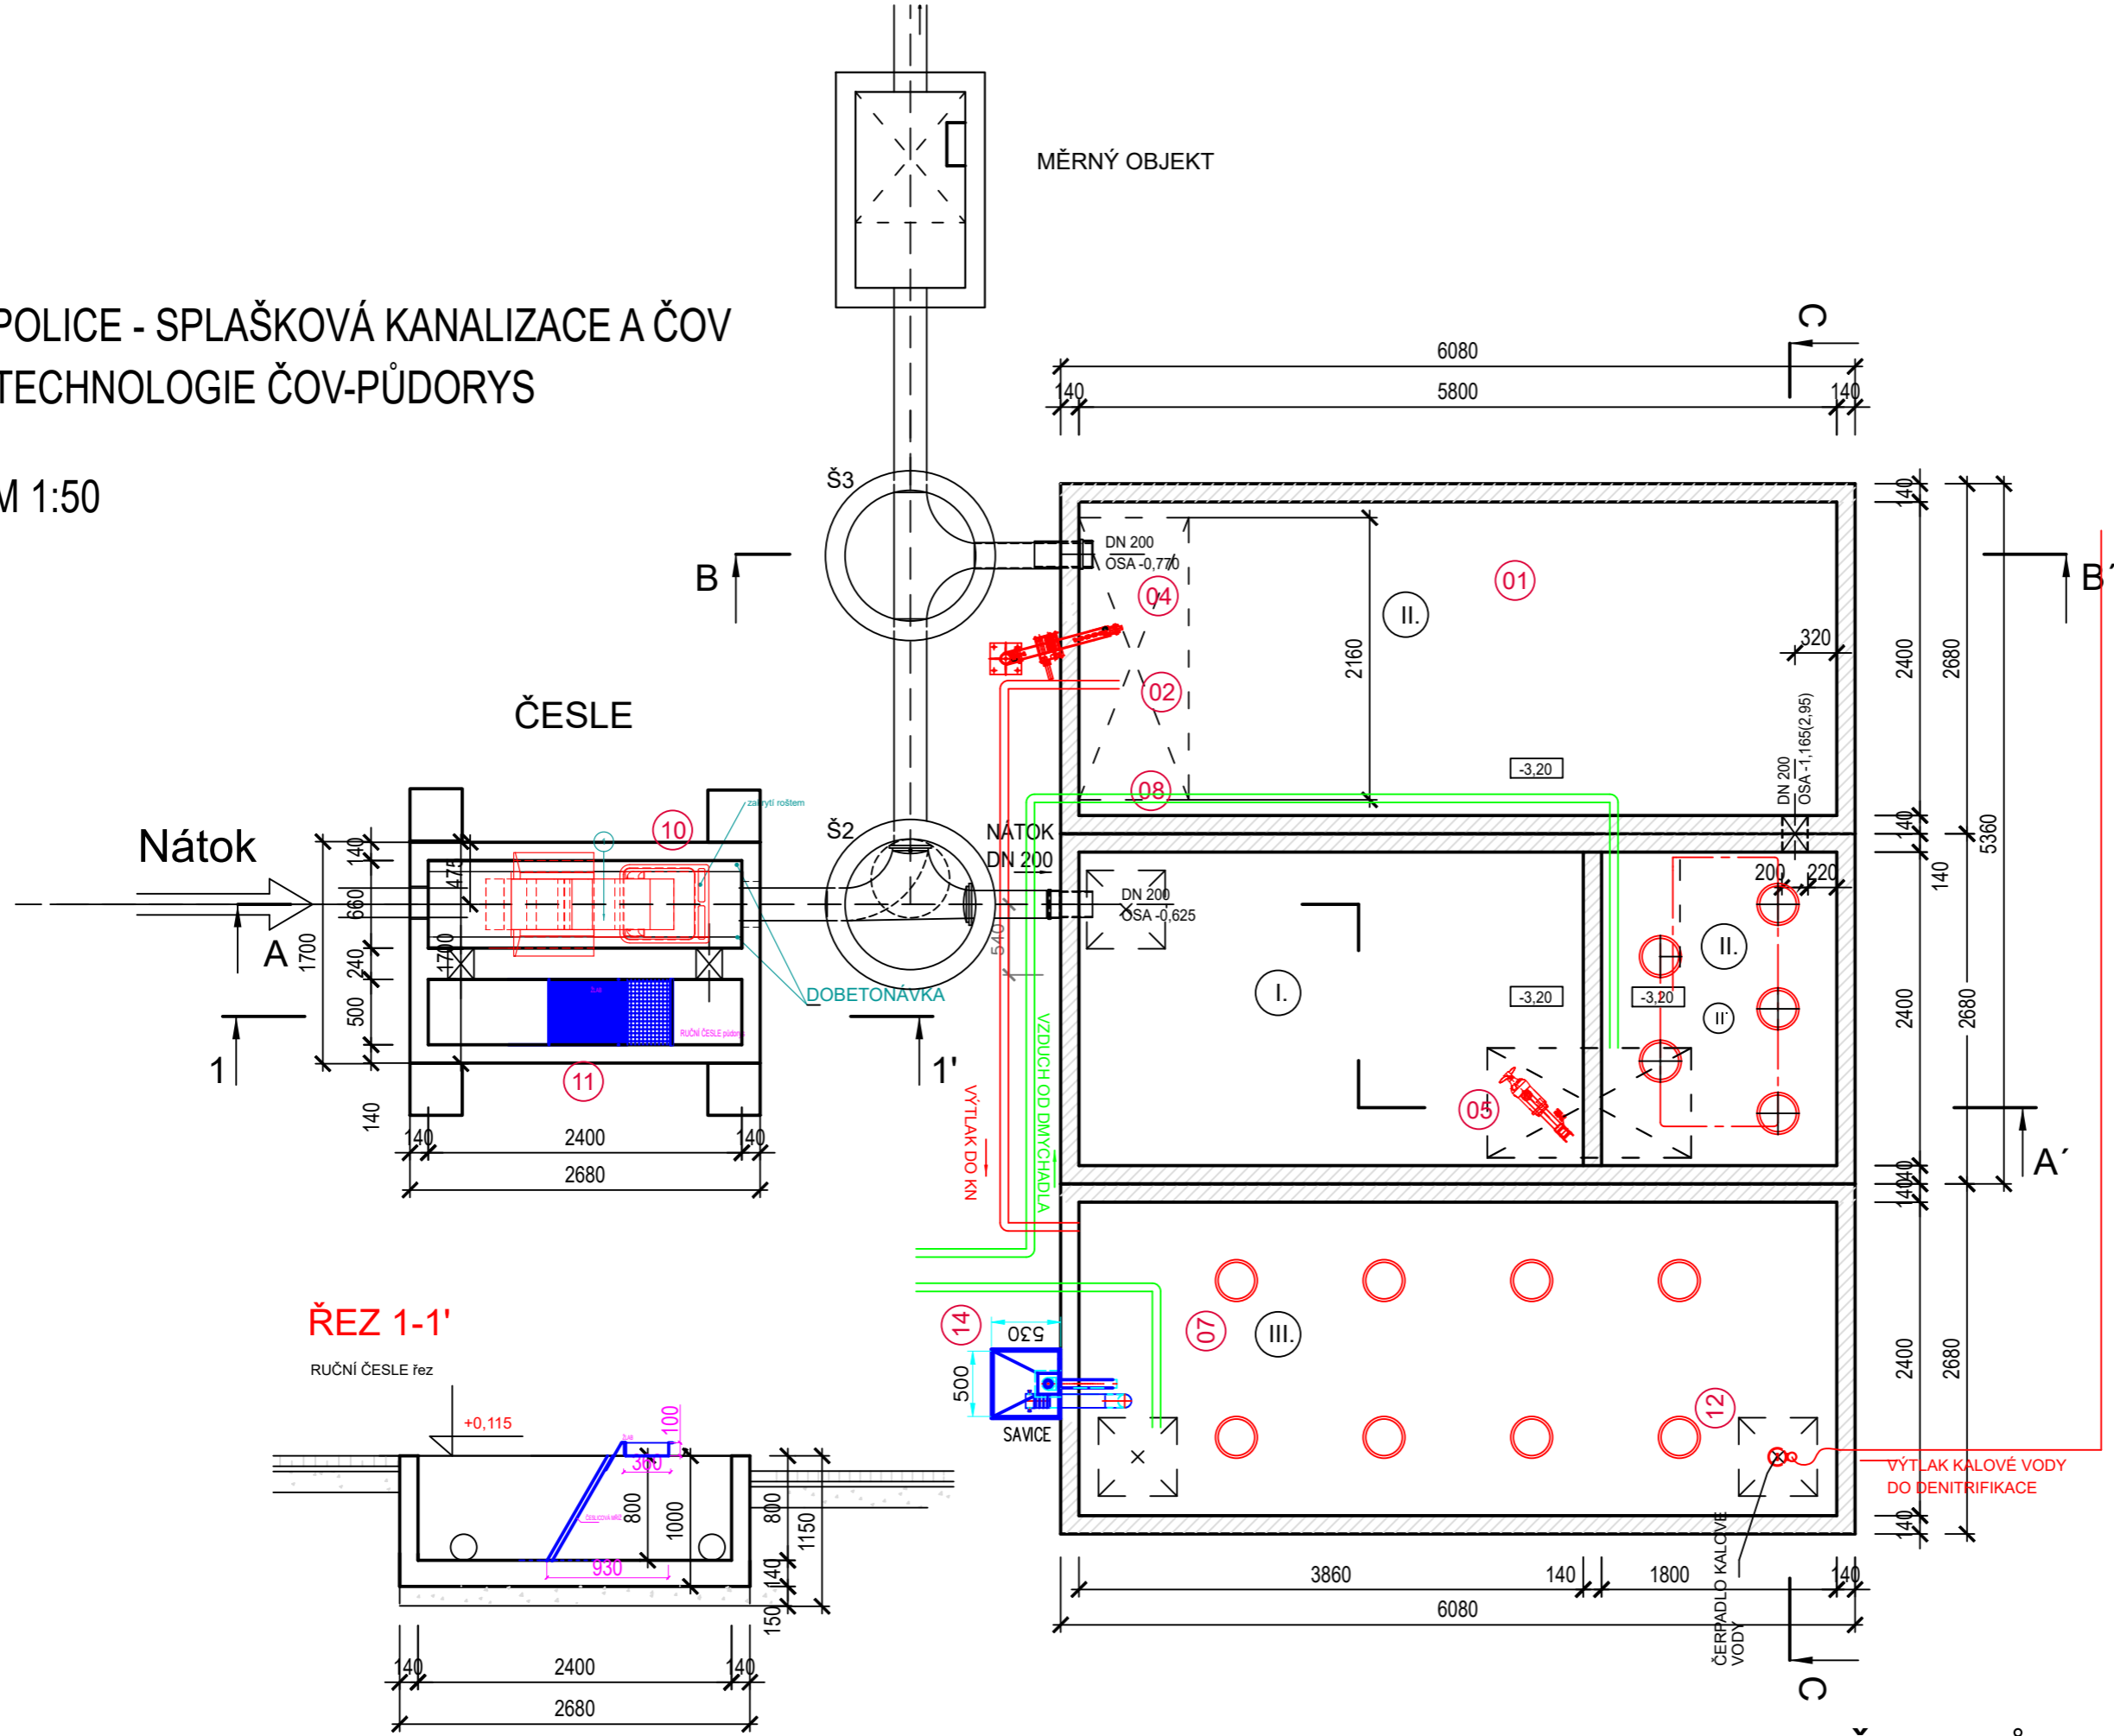

- LEGENDA:**
- 01 - Provozdušňovací systém HSBR
 - 02 - Čerpadlo přebytečného kalu
 - 03 - Dmychadlo pro SBR
 - 04 - Čerpadlo vyčištěné vody
 - 05 - Míchadlo denitrifikace - míchání
 - 06 - Neobsazeno
 - 07 - Provozdušňovací systém KN
 - 08 - Čerpadlo interního recyklu
 - 09 - Dmychadlo KN
 - 10 - Jemné strojní česle
 - 11 - Česle ručně stírané
 - 12 - Čerpadlo kalové vody
 - 13 - Měrný objekt
 - 14 - Kyslíková sonda
 - 15 - Savice pro odtah kalu

- LEGENDA**
- I. DENITRIFIKAČNÍ SEKCE
 - II. NITRIFIKAČNÍ SEKCE
 - III. KALOJEM

ČOV 350 EO
- TECHNOLOGIE ČOV-PŮDORYS , VARIANTA 2
C-2.6