


POLICE - SPLAŠKOVÁ KANALIZACE A ČOV  
TECHNOLOGIE ČOV-ŘEZY

M 1:50


LEGENDA

- I. DENITRIFIKAČNÍ SEKCE
- II. NITRIFIKAČNÍ SEKCE
- III. KALOJEM

ŘEZ A-A'

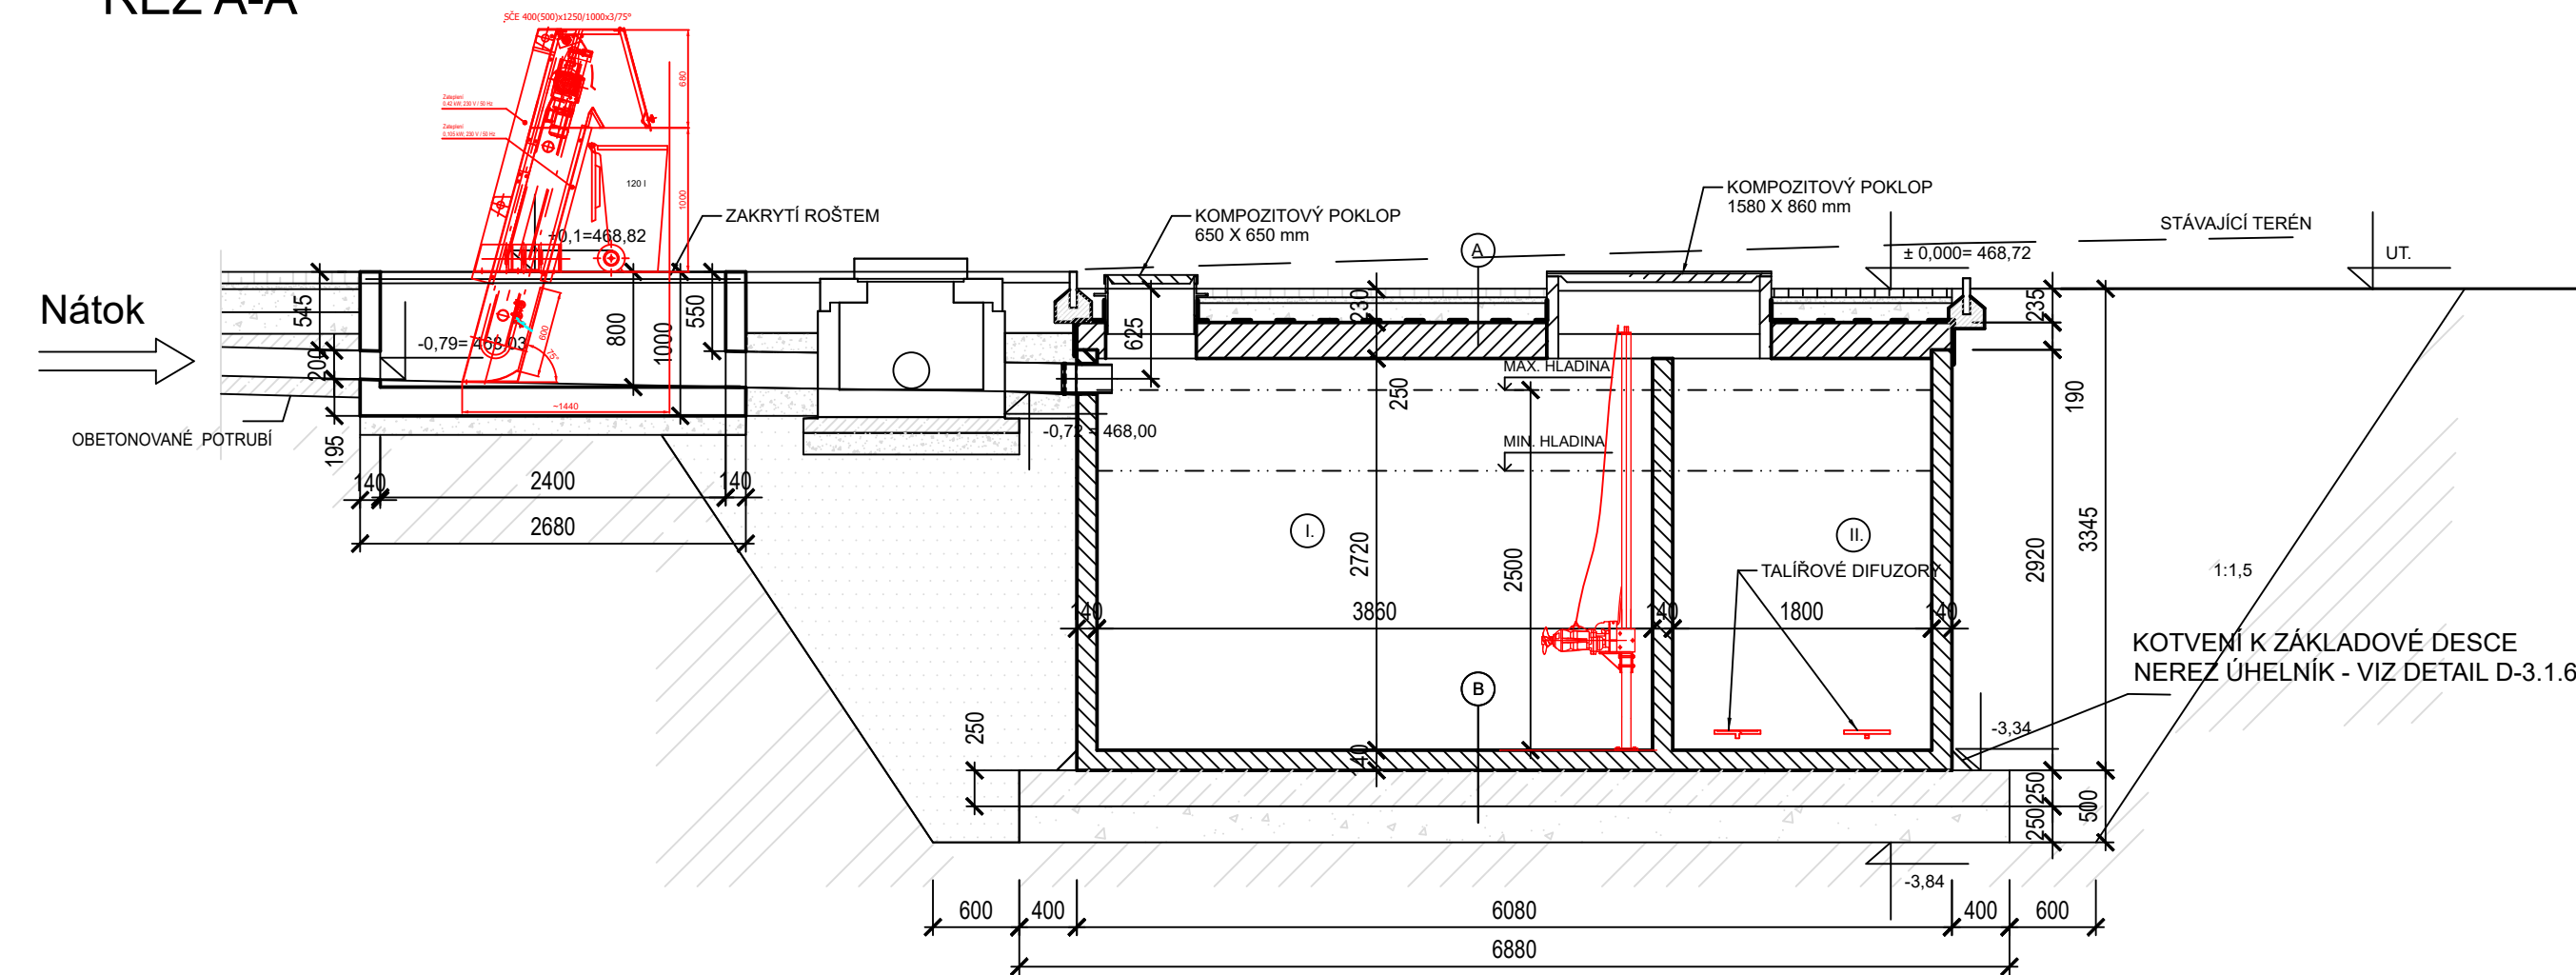

ŘEZ C-C'

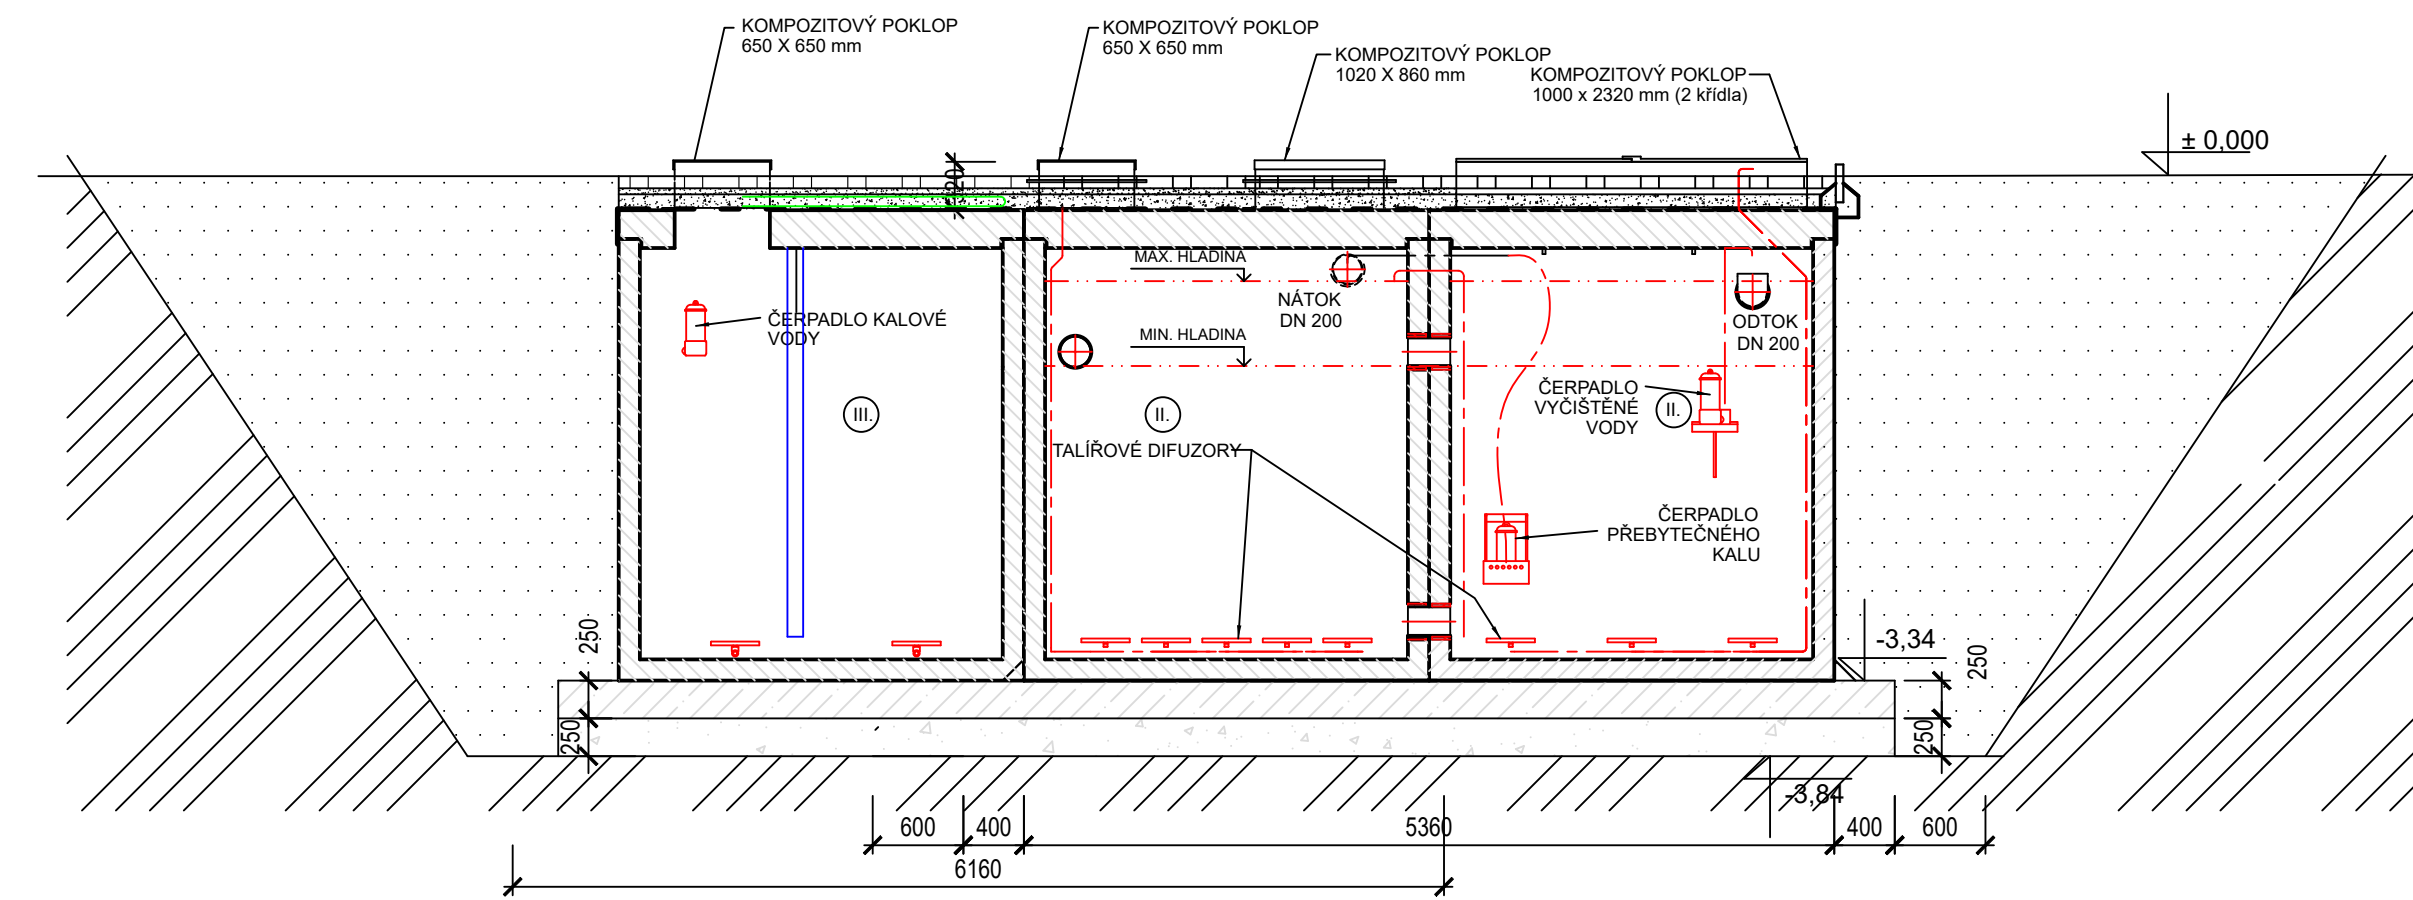

ČOV 350 EO  
- TECHNOLOGIE ČOV-ŘEZY A-A', C-C' , VARIANTA 2

C-2.7