


POLICE - SPLAŠKOVÁ KANALIZACE A ČOV TECHNOLOGICKÉ SCHÉMA

M 1:50

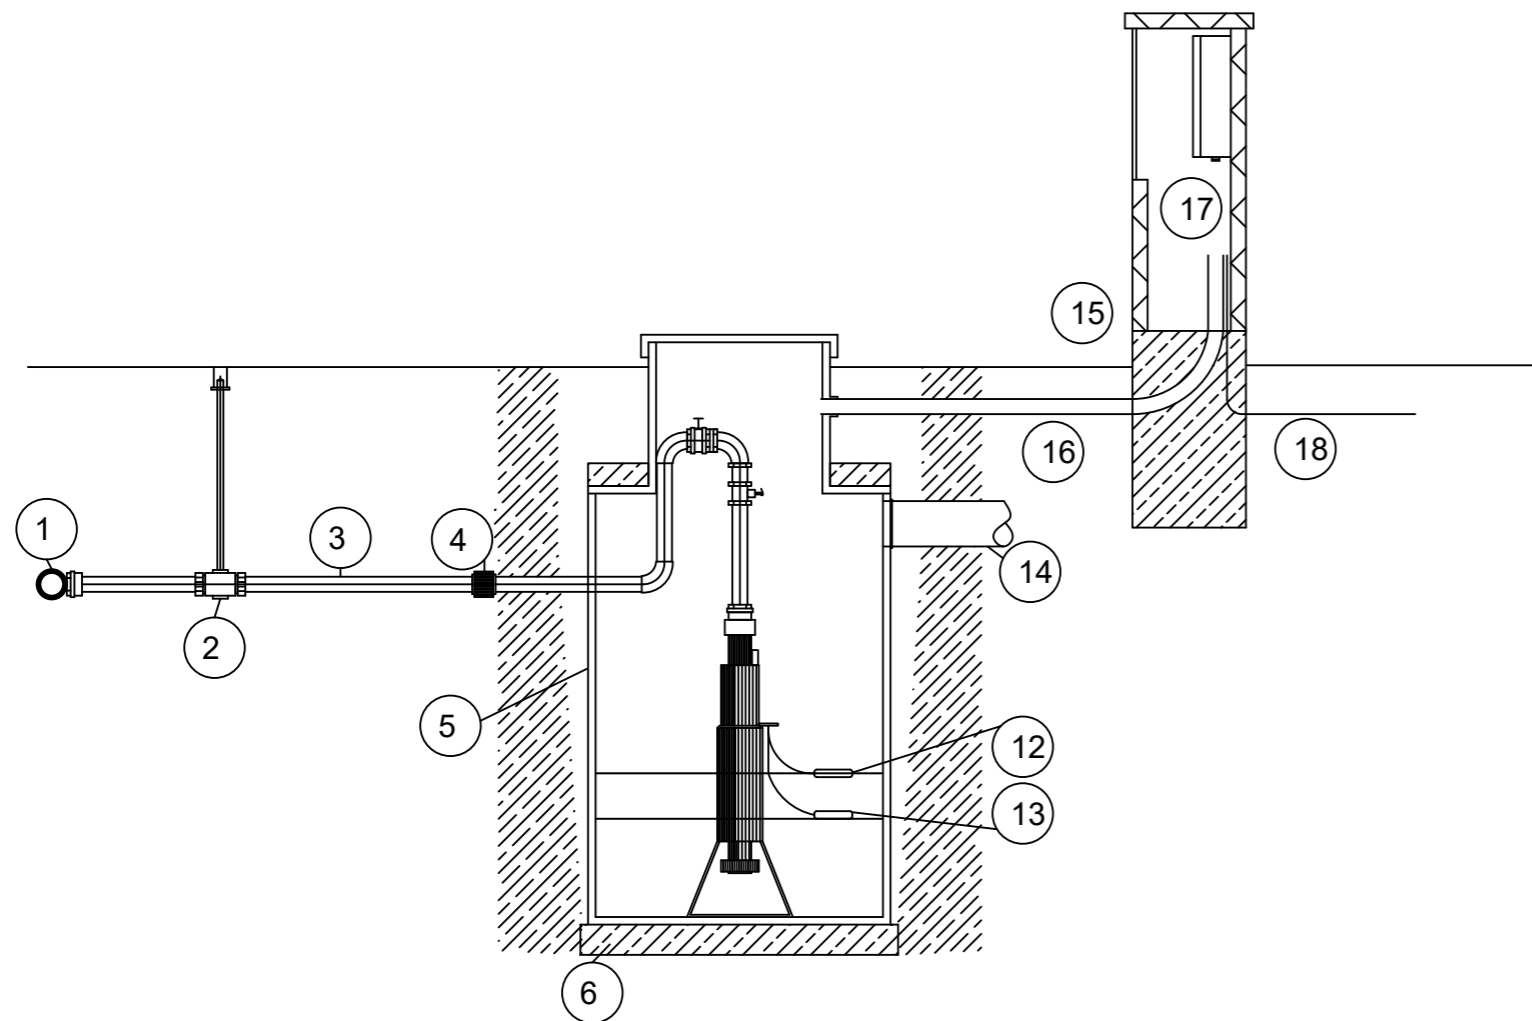

- 1 POTRUBÍ VEŘEJNÉ TLAKOVÉ KANALIZACE
- 2 ZEMNÍ ŠOUPÁTKO 2"
- 3 TRUBKA PP DN 50 mm
- 4 PŘÍMÁ SPOJKA DN50 mm
- 5 PLASTOVÁ JÍMKA 1000 l
- 6 BETON
- 7 ŠOUPÁTKO
- 8 ŠROUBENÍ
- 9 ZPĚTNÁ KLAPKA
- 10 POJISTNÝ VENTIL
- 11 ČERPADLO
- 12 PLOVÁKOVÝ SPÍNAČ - PORUCHA
- 13 PLOVÁKOVÝ SPÍNAČ - PRACOVNÍ
- 14 PŘÍTOKOVÉ POTRUBÍ
- 15 SLOUPEK
- 16 CHRÁNIČKA PVC 50 mm
- 17 ROZVADĚČ
- 18 ELEKTROPŘÍPOJKA CYKY 5x1,5(2,5) mm

ČOV 350 EO
- VZOR. DOMOVNÍ ČERPACÍ STANICE NA TLAK. KANAL., VARIANTA 2

C-2.8