POLICE - SPLAŠKOVÁ KANALIZACE A ČOV

ŘEZ A-A´

1:50

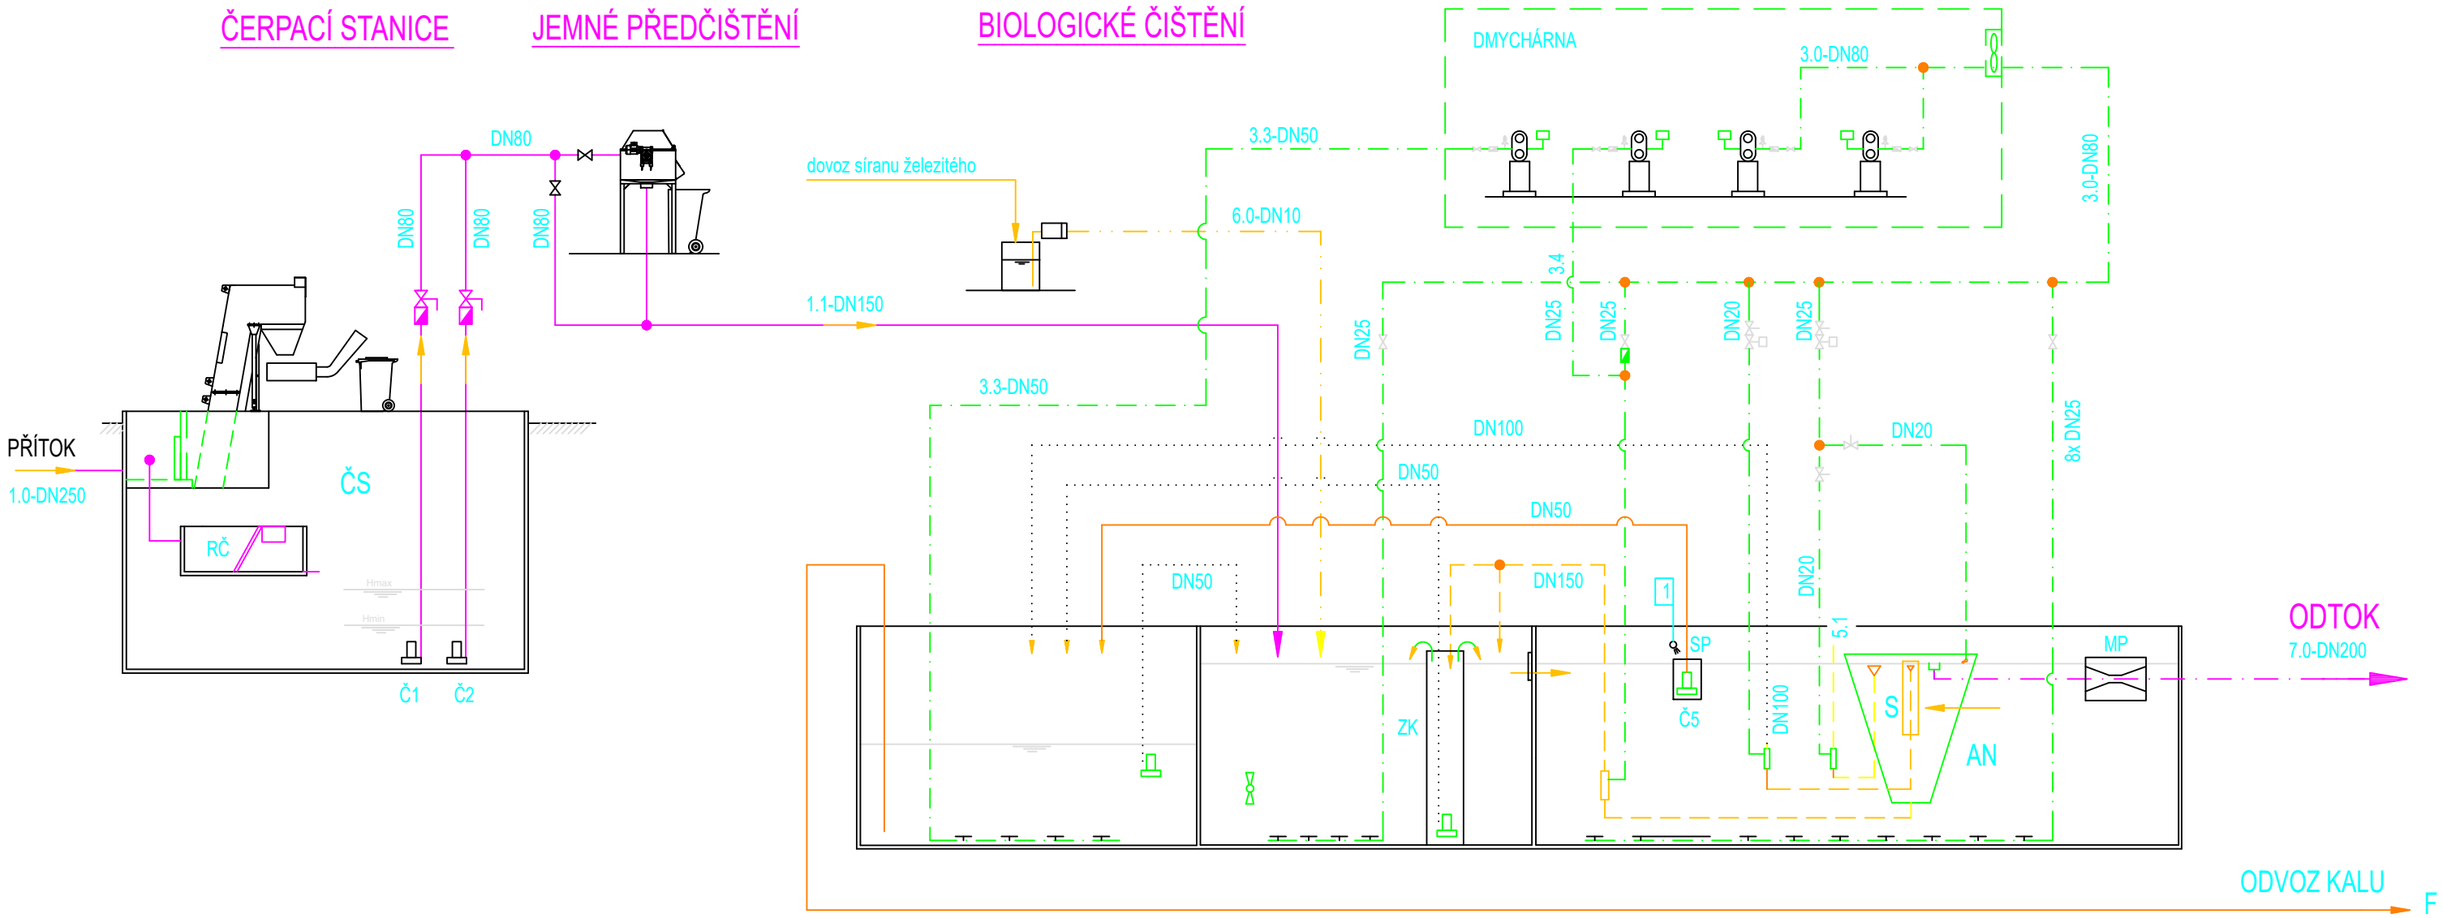

ČOV 350 EO

- TECHNOLOGICKÉ SCHÉMA , VARIANTA 1

C-1.1