
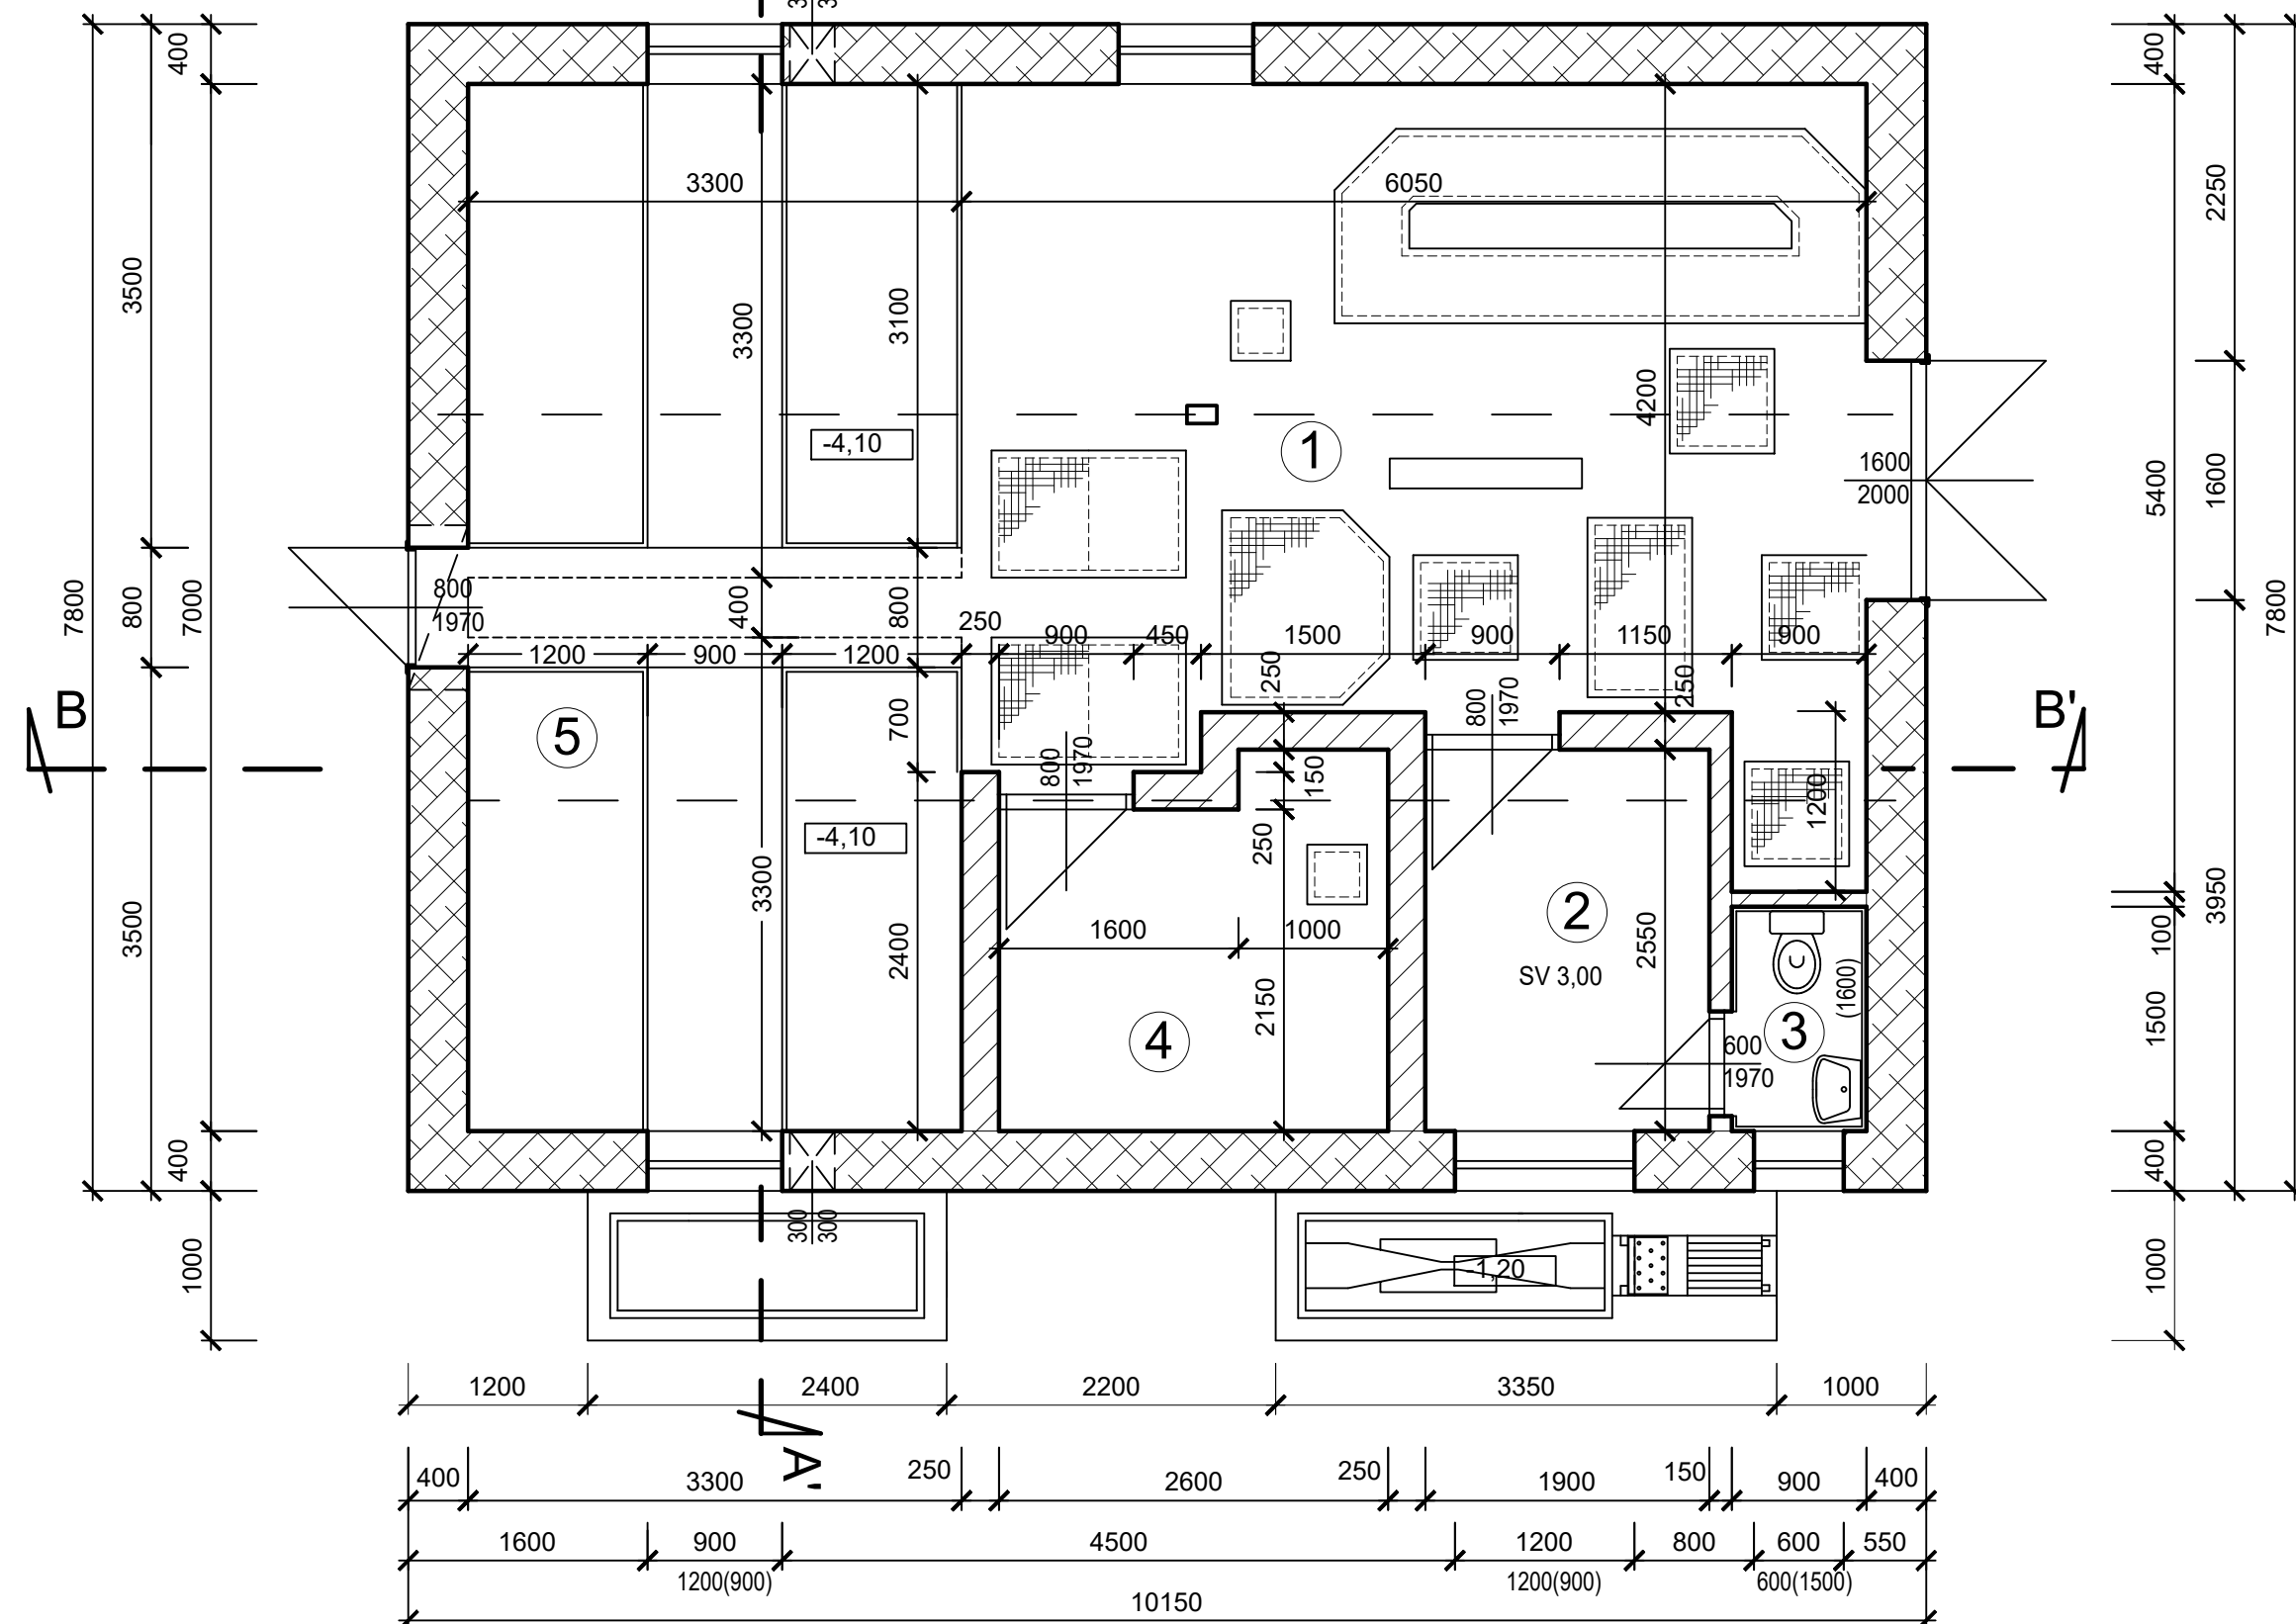


POLICE - SPLAŠKOVÁ KANALIZACE A ČOV  
 PŮDORYS ČOV 350 EO  
 1:50

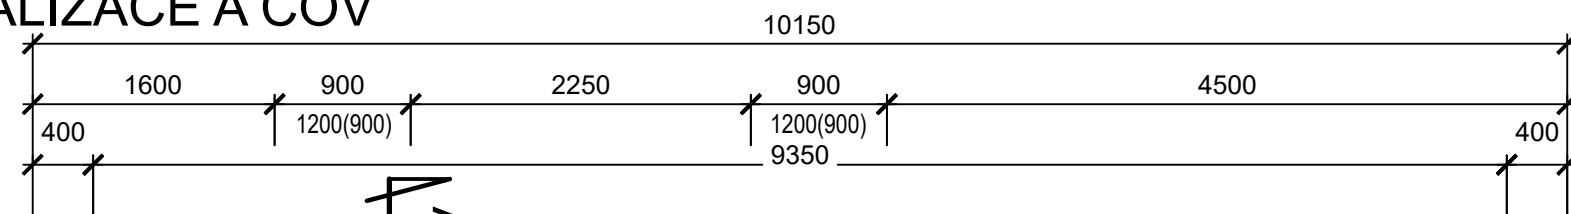

VÝPIS MÍSTNOSTÍ

OZN. M.	MÍSTNOST	PLOCHA	ÚPRAVA PODLAHY	ÚPRAVA STĚN
1	ČESLOVNA	29,04	POTĚR S POVRCH. ÚPRAVOU	OMÍTKA CEMENT. PAČOK CEMENT.MLÉKEM
2	PROVOZ. MÍSTNOST+ROZVODNA	5,04	KER.DLAŽBA	OM.ŠTUKOVÁ PLSTÍ HLAZ
3	WC-OBSLUHA	1,35	DTTO	KER.OBKLAD DO V-1,60 m
4	DMÝCHÁRNA	6,00	POTĚR S POVRCH.ÚPRAVOU	OM.ŠTUKOVÁ PLSTÍ HLAZ
5	MÍSTNOST NAD KALOJEMEM	23,10	CEMENT.POTĚR	OMÍTKA CEMENT. PAČOK CEMENT.MLÉKEM

LEGENDA HMOT

-  ŽELEZOBET. KONSTRUKCE C 25/30-XC3, XF3, XA1
-  ZDIVO CIHELNÉ TL. 300-400 mm NA MVC
-  PODKLADNÍ BETON C12/15  
SPÁDOVÝ BET. C12/15-XC2
-  ZDIVO CIHELNÉ TL.100 - 150mm NA MVC  
ZDIVO CIHELNÉ SVISLE DĚROVANÉ -AKUSTICKÉ TL. 250 mm
-  ŠTĚRKOPÍSKOVÝ PODSYP
-  HUTNĚNÝ ZÁSYP

ČOV 350 EO  
 - PŮDORYS , VARIANTA 1  
**C-1.2**