


TECHNICKÁ INFRASTRUKTURA			
STABILIZAČNÉ	POČVŮLOVE	ČÍSNÉ REZERVA	
			VODOUČ
			SUCHÁ NADRŽ
			VODOVODNÍ RAD HLAVNÍ
			VODOVODNÍ RAD
			STOKA SPRAŠKOVÉ KANALIZACE
			ČIŠTÍRNA COPADNÍCH VOD
			ELEKTROKÉ VEDEM 110 kV
			ELEKTROKÉ VEDEM 22 kV
			ELEKTROKÁ STANICE 220/4 kV
			PLYNVOD VTL
			REGULAČNÍ STANICE VTL
			PLYNVOD STL
			ELEKTROKÉ KOMUNIKAČNÍ VEDEM
			KOD PRVUK TECHNICKÉ INFRASTRUKTURY

	HRANICE ŘEŠENÉHO ÚZEMÍ – SPRÁVNÍHO ÚZEMÍ ORGÁN POLICE
	HRANICE ZASTAVĚNÉHO ÚZEMÍ
	HRANICE ZASTAVITELNÉHO ÚZEMÍ
	PLOCHY ZASTAVĚNÉ STABILIZOVANÉ
	PLOCHY ZASTAVITELNÉ A PLOCHY PŘESTAVBY
	ROZDĚLÁNÍ PLOCH

[illegible]

	HRANICE KATASTRÁLNÍHO ÚZEMÍ A JEHO NÁZEV
	POLHOŘIS - KATASTRÁLNÍ MAPA
	VÝŠKOPIS - VRSTEVNICE

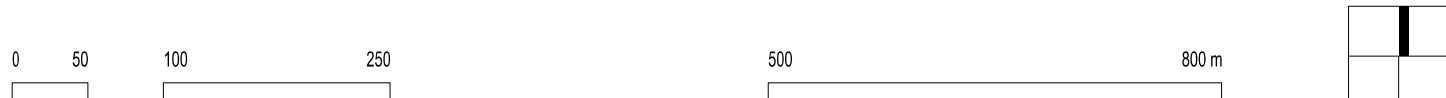

Sposobi organ, který zveřejní plán vydat Zastupitelstvo obce Polná Podpis: Obecsi úřad Polná, Polná, z.s. 5, 789 73 Boreč, prostřednictvím kvalifikované osoby ve smyslu § 24 odst. 1, písm. a) státního zákona Oprávněná osoba podepisuje: Dr. Ing. Pavel Pátek, starosta obce	Datum nabytí účinnosti zveřejnění plánu:
---	---

Dokument knsl-jp01 architekti s.r.o., čeromská 407/II, 602 00 Brno	
Geometria práce doc. ing. arch. Jitka Jiráňová, Ph.D., ODA 02572	Projekt doc. ing. arch. Jitka Jiráňová, Ph.D., Jan Špítr ing. arch. Bohd. Šabák, Kamil Váňa
Právník práce doc. ing. arch. Jitka Jiráňová, Ph.D., Jan Špítr ing. arch. Bohd. Šabák, Kamil Váňa	
Dopravní inženýring ing. Karel Káňa (Jitka Jiráňová, Ph.D.)	Základní informace doc. ing. arch. Jitka Jiráňová
Technická inženýring – vodohospodářská, zeleň a výhledy ing. Vladimír Káňa	Kraj ing. arch. Jitka Jiráňová
Technická inženýring – technická elektroinženýring ing. Zdeněk Chládek (Jitka Jiráňová, Ph.D.)	OSR RNDr. Jiří Kadeřák (Jitka Jiráňová, Ph.D.)

Název výkresu:	Měřítko:	Číslo výkresu:
VÝKRES KONCEPCE TECHNICKÉ INFRASTRUKTURY	1 : 5 000	I/02.2