


ÚZEMNÍ PLÁN



PODKLAD EM VÝKRESU JE DVA KRÁT ZVĚTŠENÝ KOORDINAČNÍ VÝKRES ZÁSAD ÚZEMNÍHO ROZVOJE OLOMOUCKÉHO KRAJE (ING. ARCH. JAROSLAV HALUZA A KOLEKTIV. 1. AKTUALIZACE VYDANÁ DNE 22. 4. 2011).

LEGENDA NÁVRHOVÉ ČÁSTI KOORDINAČNÍHO VÝKRESU ZÚR OLOMOUCKÉHO KRAJE

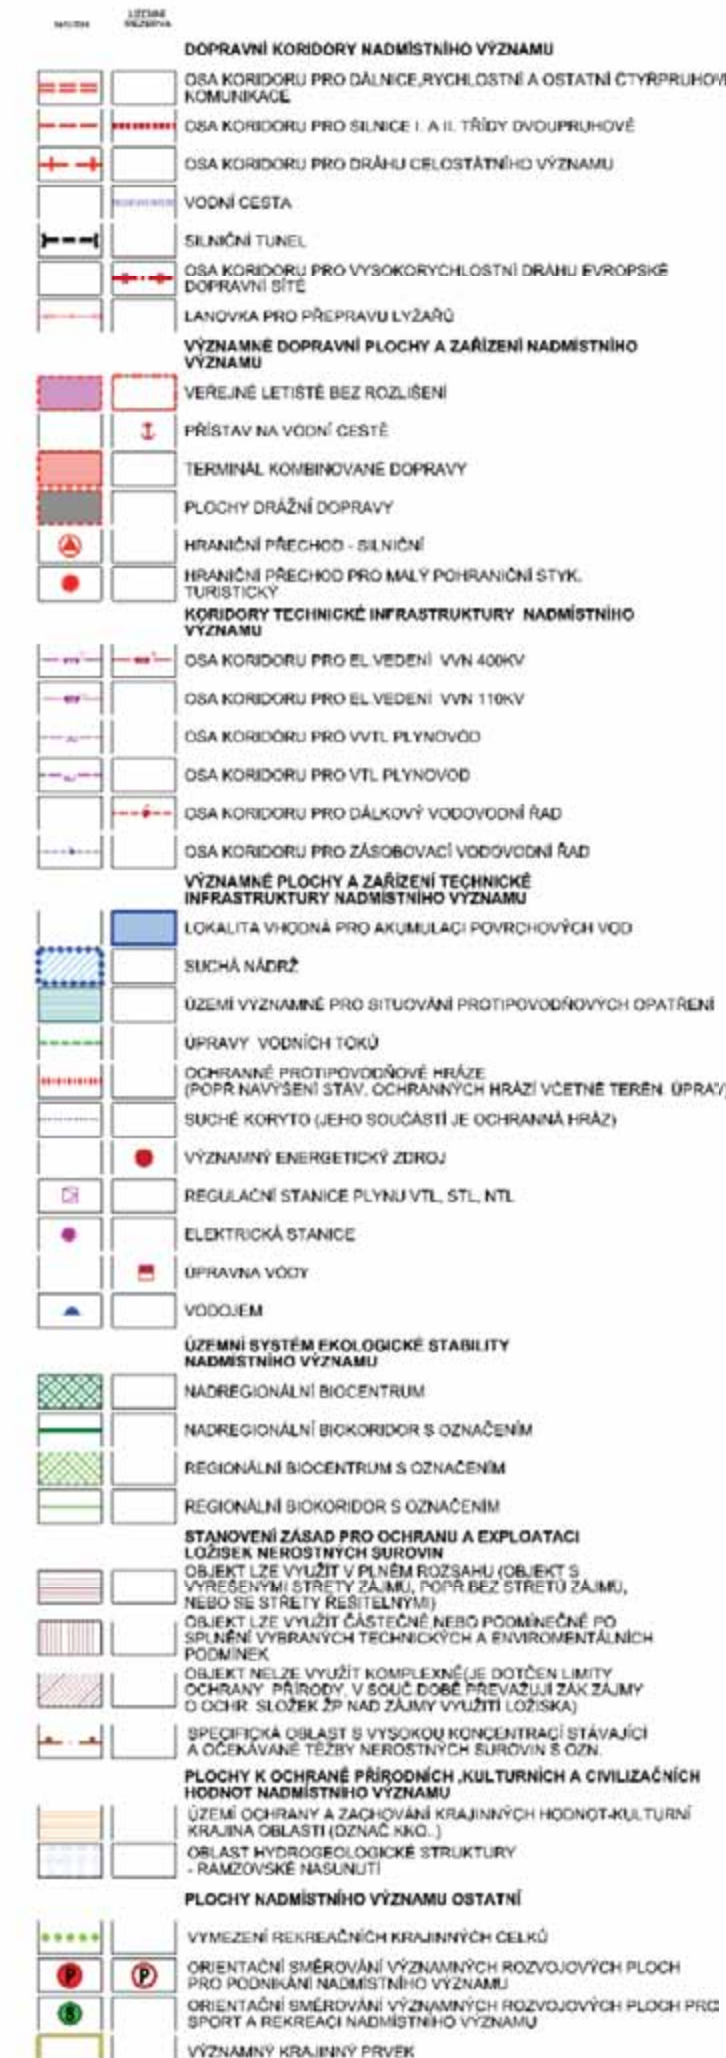

ZÁZNAM O ÚČINNOSTI

Správní orgán, který územní plán vydal:	Datum nabytí účinnosti územního plánu:	
Zastupitelstvo obce Police		
Pořizovatel:		
Obecní úřad Police, Police č.p. 5, 789 73 Úšov, prostřednictvím kvalifikované osoby ve smyslu § 24 odst. 3, písm. a) stavebního zákona		
Oprávněná osoba pořizovatele:	Podpis:	
Dr. Ing. Pavel Poláček, starosta obce		

Zpracovatel:		
knesl kyncl architekti s.r.o., Šumavská 416/15, 602 00 Brno		
Garant projektu:	Podpis:	
doc.Ing. arch. Jakub Kyncl, Ph.D., ČKA 02872		
Projektovní tým:		
doc.Ing. arch. Jakub Kyncl, Ph.D., Ing. arch. Jiří Knesl, Ing. arch. Jan Špihl, Ing. arch. Bohuš Zoubek, Kamila Vysřížková		
Dopravní infrastruktura:	Ing. Kateřina Polesná (Atelier DPK s.r.o.)	Zábor půdorysno fondu: Ing. arch. Jiří Knesl
Technická infrastruktura – vodní hospodářství, zásobování plynem:	Ing. Vítězslav Vánek	Krajina: Ing. arch. Jiří Knesl
Technická infrastruktura – zásobování elektrickou energií:	Ing. Zdeněk Chytrýček (ABKO s.r.o.)	(I)SFS: RNDr. Jiří Kotlík (ACERIS s.r.o.)
		knesl kyncl architekti s.r.o. Šumavská 416/15, 602 00 Brno tel.: +420 541 592 134 www.knesl-kyncl.com

ÚZEMNÍ PLÁN POLICE

Název výkresu: **VÝKRES ŠIRŠÍCH VZTAHŮ**

Datum:	2017
Formát:	630 x 610 mm
Číslo zakázky:	00554_80
Měřítko:	Číslo výkresu:
1 : 50 000	II/02