

ÚZEMNÍ PLÁN

ÚPLNÉ ZNĚNÍ PO VYDÁNÍ ZMĚNY Č. 1


Plochy s rozdílným způsobem využití			
Stavba	Návrh	Uzemní rezerva	
SV.00	SV.00	R.00	SMÍŠENÉ OBYTNÉ VENKOVSKÉ
OL.00	OL.00	R.00	OBČANSKÉ VYBAVENÍ VŠEOBECNÉ
OL.00	OL.00	R.00	OBČANSKÉ VYBAVENÍ VEŘEJNÉ
OS.00	OS.00	R.00	OBČANSKÉ VYBAVENÍ SPORT
OK.00	OK.00	R.00	OBČANSKÉ VYBAVENÍ HŘBITOVY
ML.00	ML.00	R.00	SMÍŠENÉ VÝROBNÍ VŠEOBECNÉ
TV.00	TV.00	R.00	TECHNICKÁ INFRASTRUKTURA VŠEOBECNÁ
DL.00	DL.00	R.00	DOPRAVA VŠEOBECNÁ
PL.00	PL.00	R.00	VEŘEJNÁ PROSTŘANÍ VŠEOBECNÁ
ZP.00	ZP.00	R.00	ZELEN PARRÓVIA A PARKOVÉ UPRÁVENÍ
ML.00	ML.00	R.00	SMÍŠENÉ KRAJINNÉ VŠEOBECNÉ
AL.00	AL.00	R.00	ZEMLĚLSKÉ VŠEOBECNÉ
LS.00	LS.00	R.00	LESNÍ VŠEOBECNÉ
VL.00	VL.00	R.00	VODNÍ A VODOHOSPODÁŘSKÉ VŠEOBECNÉ

HRANICE	
	ŘEŠENÉ ÚZEMÍ
	ZASTAVĚNÉ ÚZEMÍ
	HRANICE SÍDLA A KRAJINY
	ZASTAVITELNÁ PLOCHA
	TRANSFORMAČNÍ PLOCHA
	PLOCHA ZMĚNY V KRAJINĚ

TRASY A KORIDORY	
	PĚŠÍ PROPOULENÍ
Územní systém ekologické stability	
	LOKÁLNÍ BIOCENTRUM
	LOKÁLNÍ BIOKORIDOR
	REGIONÁLNÍ BIOCENTRUM
	REGIONÁLNÍ BIOKORIDOR

INFORMATIVNÍ ČÁST	
	LOKÁLNÍ BIOCENTRUM USES – MIMO ŘEŠENÉ ÚZEMÍ
	LOKÁLNÍ BIOKORIDOR USES – MIMO ŘEŠENÉ ÚZEMÍ
	REGIONÁLNÍ BIOCENTRUM USES – MIMO ŘEŠENÉ ÚZEMÍ
	REGIONÁLNÍ BIOKORIDOR USES – MIMO ŘEŠENÉ ÚZEMÍ

PRVKY MAPOVÉHO DÍLA	
	HRANICE KATASTRÁLNÍHO ÚZEMÍ A JEHO NÁZEV
	POLKORPUS – KATASTRÁLNÍ MAPA
	VÝŠKOPIS – VRSTEVNICE PO 2 M

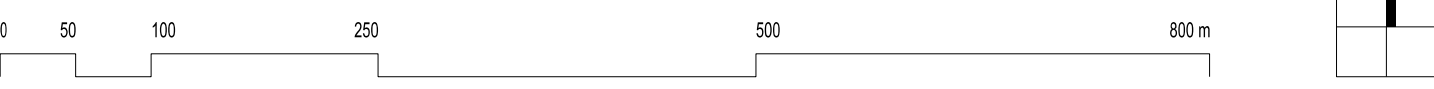

ZÁZNAM O ÚČINNOSTI	
Správní orgán: Místní úřad územního plánování	
Zastupitelstvo obce Police	
Podpisová část posudek změny:	
Změna č. 1	
Datum nabytí účinnosti posudek změny:	
Podpisová část:	
Městský úřad Mohelnice, Oddělení stavebního úřadu, U Brány 916/2, 789 05 Mohelnice	
Operativní osoba pořizovatele:	
RNDr. Jaroslav Kříž	
Zpracovatel:	
Kancelář inženýrské společnosti, Šumavská 416/15, 602 00 Brno	
Kancelář:	
Projekční tým:	
doc. Ing. arch. Jakub Kyndl, Ph.D., Ing. arch. Jiří Křel, Ing. arch. Bohusl. Zoubek, Ing. arch. Jan Špelt, Ing. arch. Lenka Hájková	
Název akce:	
ÚZEMNÍ PLÁN POLICE	
ÚPLNÉ ZNĚNÍ PO VYDÁNÍ ZMĚNY Č. 1	
Název výkresu:	
HLAVNÍ VÝKRES	
Datum:	
2026	
Formát:	
840 x 1180 mm	
Číslo zakázky:	
00554_Z1	
Měřítko:	
1 : 5 000	
Číslo výkresu:	
I/02.1	