


# POLICE - SPLAŠKOVÁ KANALIZACE A ČOV

## ŘEZ B-B'

1:50

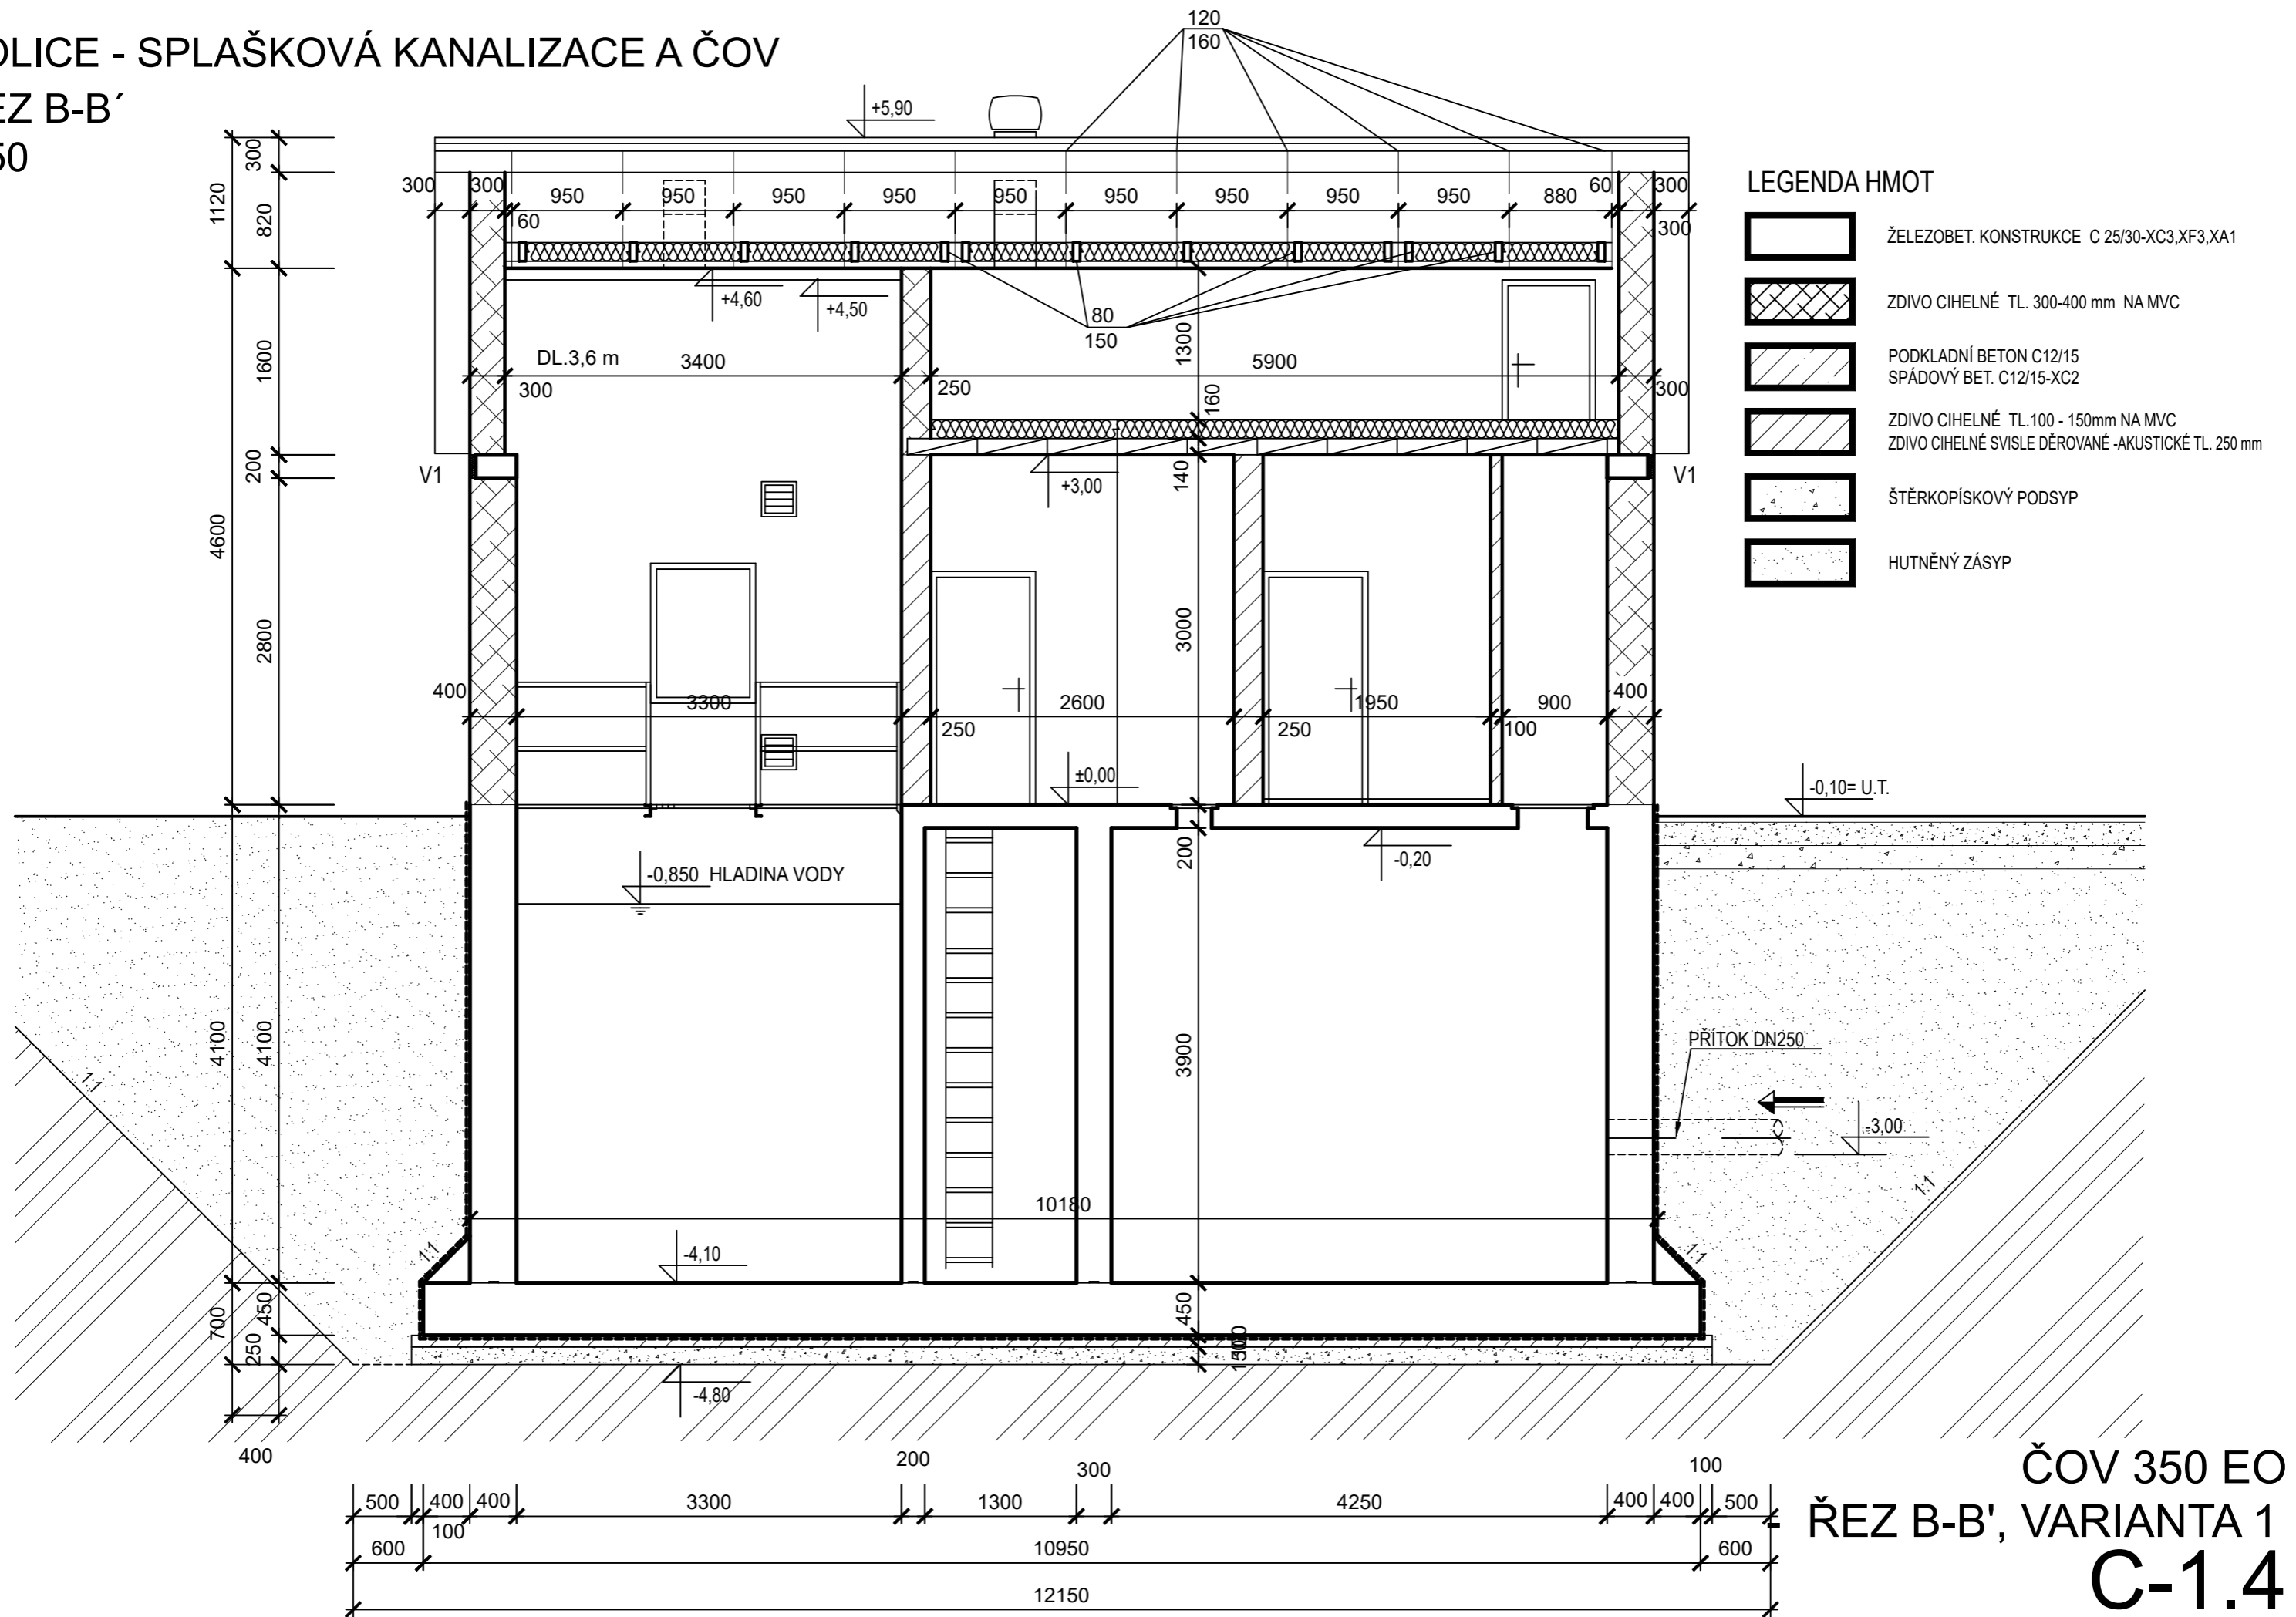

LEGENDA HMOT	
	ŽELEZOBET. KONSTRUKCE C 25/30-XC3, XF3, XA1
	ZDIVO CIHELNÉ TL. 300-400 mm NA MVC
	PODKLADNÍ BETON C12/15 SPÁDOVÝ BET. C12/15-XC2
	ZDIVO CIHELNÉ TL. 100 - 150mm NA MVC ZDIVO CIHELNÉ SVISLE DĚROVANÉ -AKUSTICKÉ TL. 250 mm
	ŠTĚRKOPÍSKOVÝ PODSYP
	HUTNĚNÝ ZÁSYP

ČOV 350 EO  
 ŘEZ B-B', VARIANTA 1  
**C-1.4**