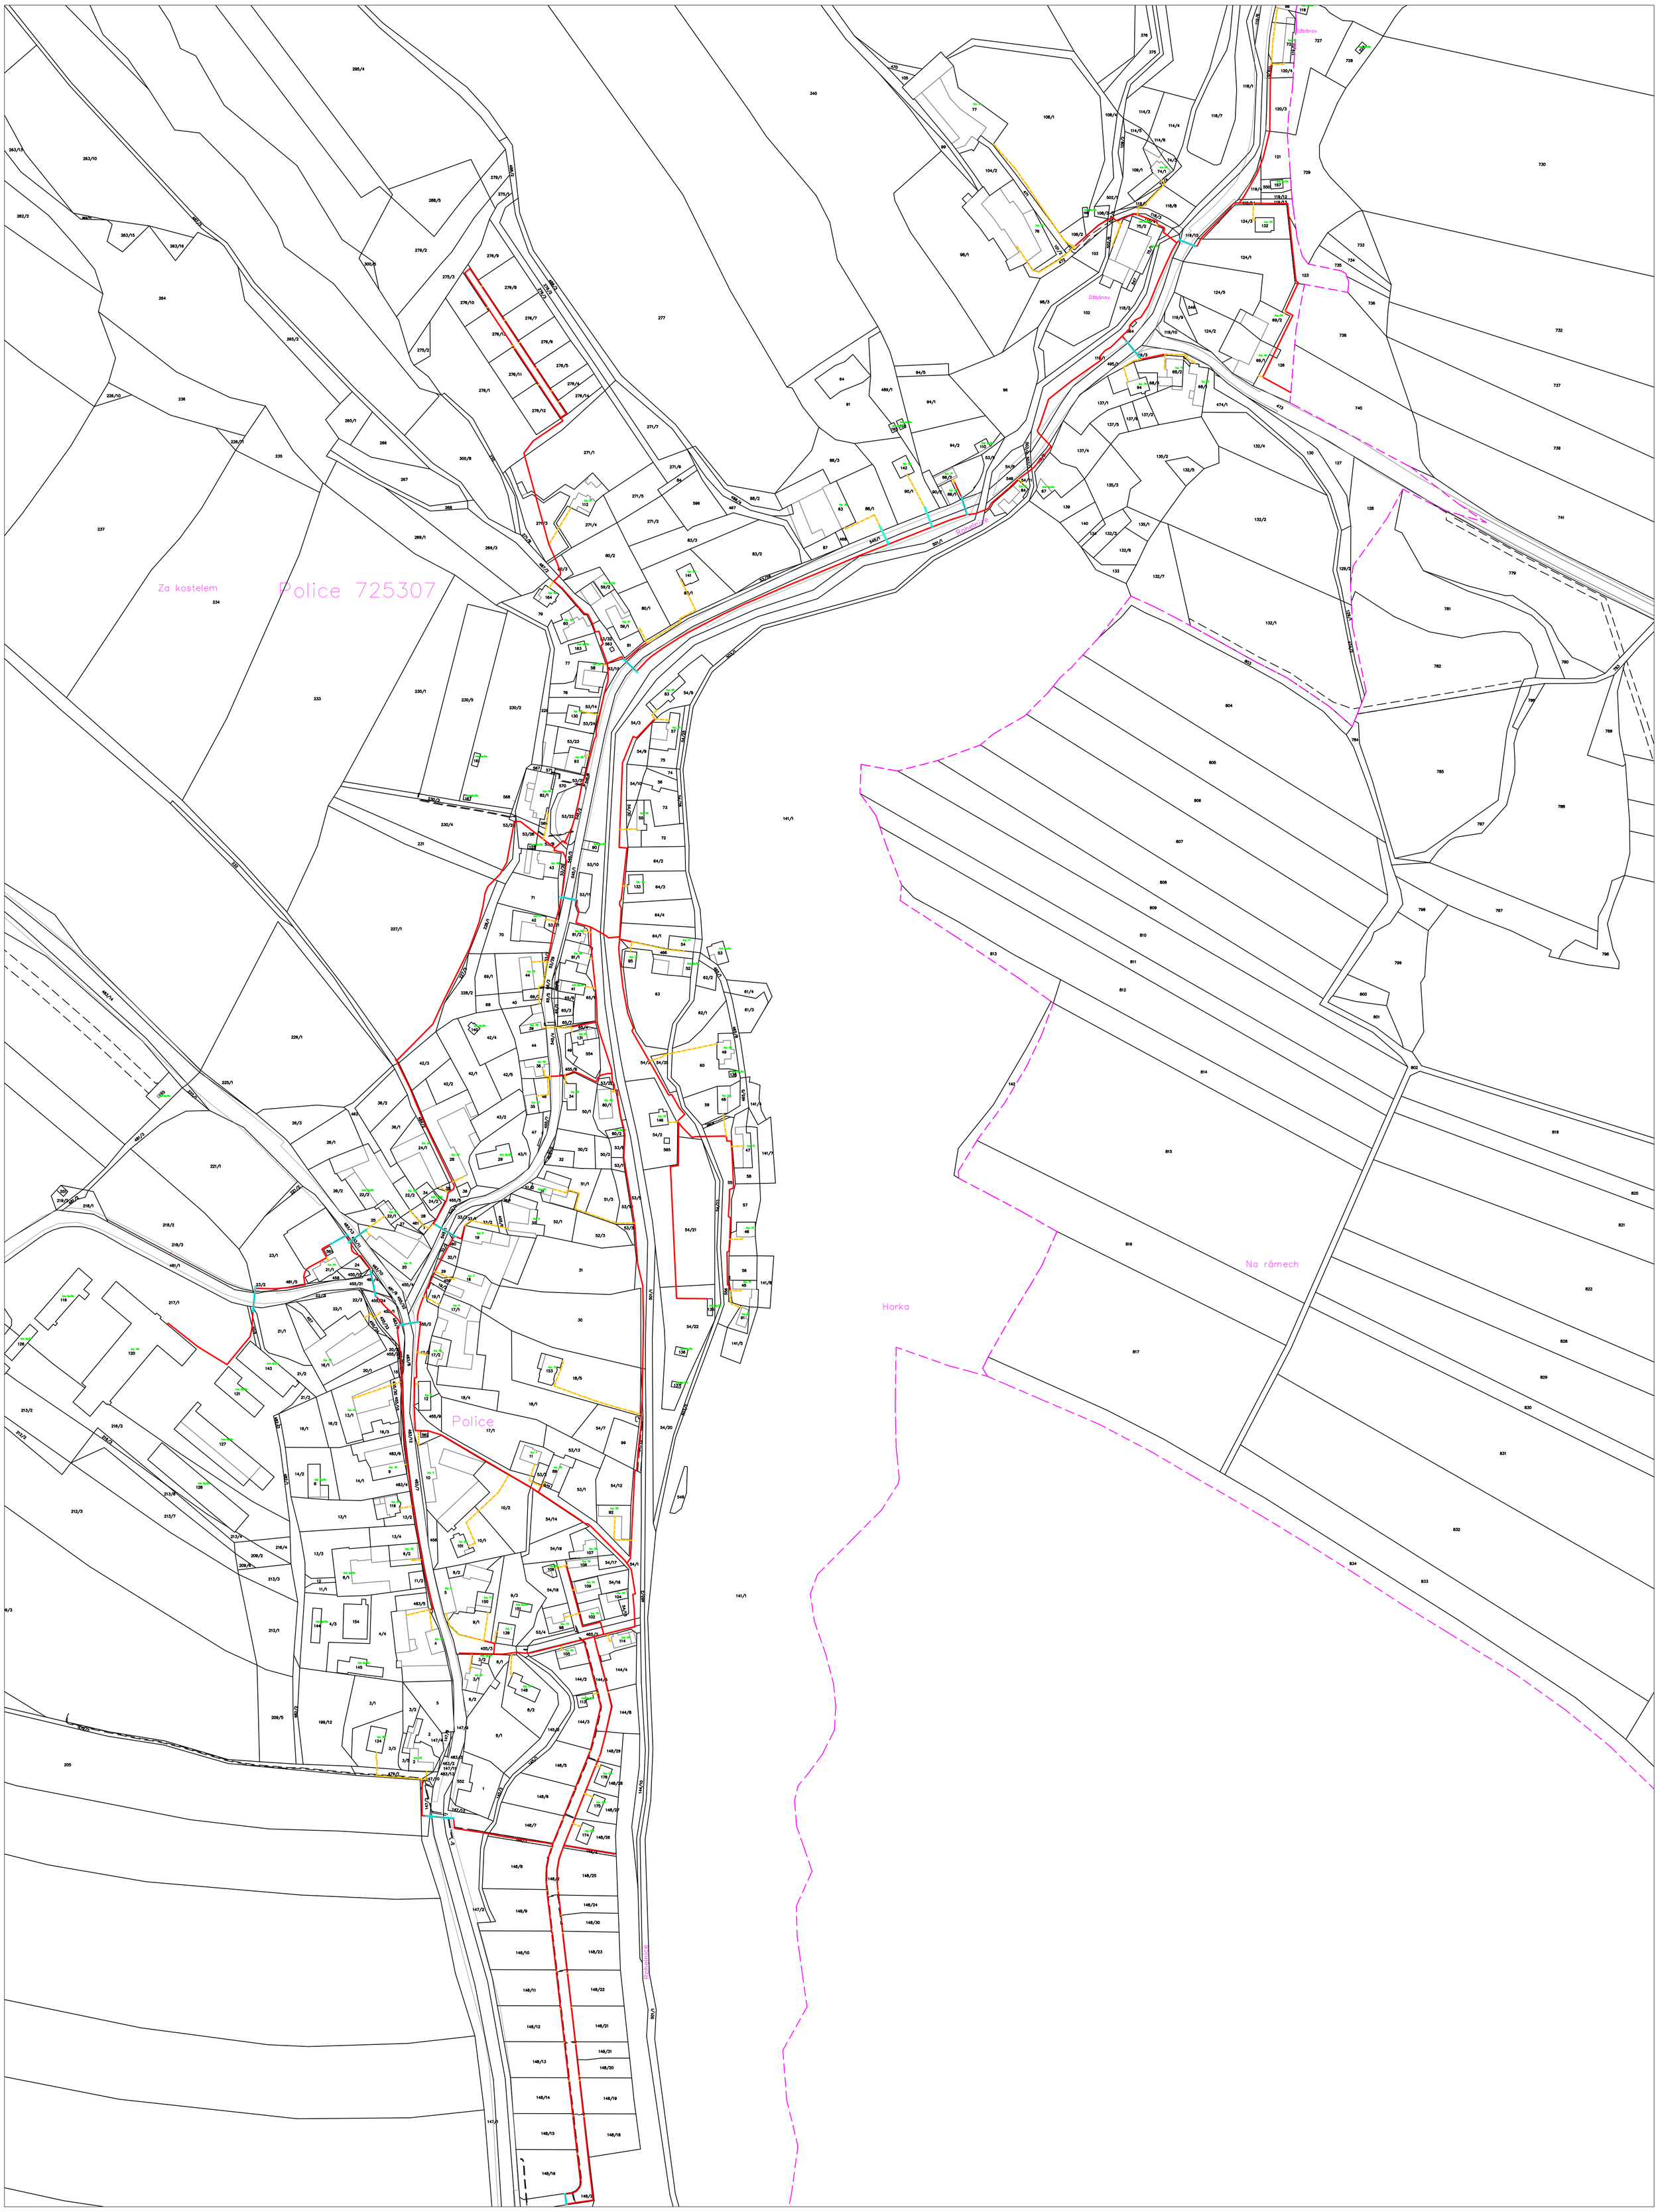

LEGENDA:

NOVÝ STAV:
- NAVRHOVANÁ TELEKOMUNIKAČNÍ TRASA T-Mobile Czech Republic a.s.
- NAVRHOVANÁ TELEKOMUNIKAČNÍHO PŘÍPOJKA T-Mobile Czech Republic a.s. (přípojka do 100 m dle § 2 písm. i) zákona č. 416/2009 Sb.)
- PROTLAK

STÁVAJÍCÍ STAV:
- HRANICE PARCEL
- POLOHOPIS - KOMUNIKACE, CHODNÍKY
- 130/59 PARCELNÍ ČÍSLO
- č. p. 19 ČÍSLO POPISNÉ

Zodpovědný projektant	Vypracoval	Kontroloval	
Michal Šíra	Ing. Andrej Bartoň	Ing. Milan Slezák	SmartTelco, s.r.o Mánesova 812/6 120 00 Praha 2
Investor:	T-Mobile Czech Republic a.s.		
Katastrální situační výkres			
Dotační projekt VHCN FTTH-IO_10 - Police		Formát	1x A1
		Stupeň	DPZ
		Datum	07/2026
		Měřítko	1:2000
		Číslo výkresu	C.2.1