
I/02.2 VÝKRES KONCEPCE TECHNICKÉ INFRASTRUKTURY

POLICE

ÚZEMNÍ PLÁN

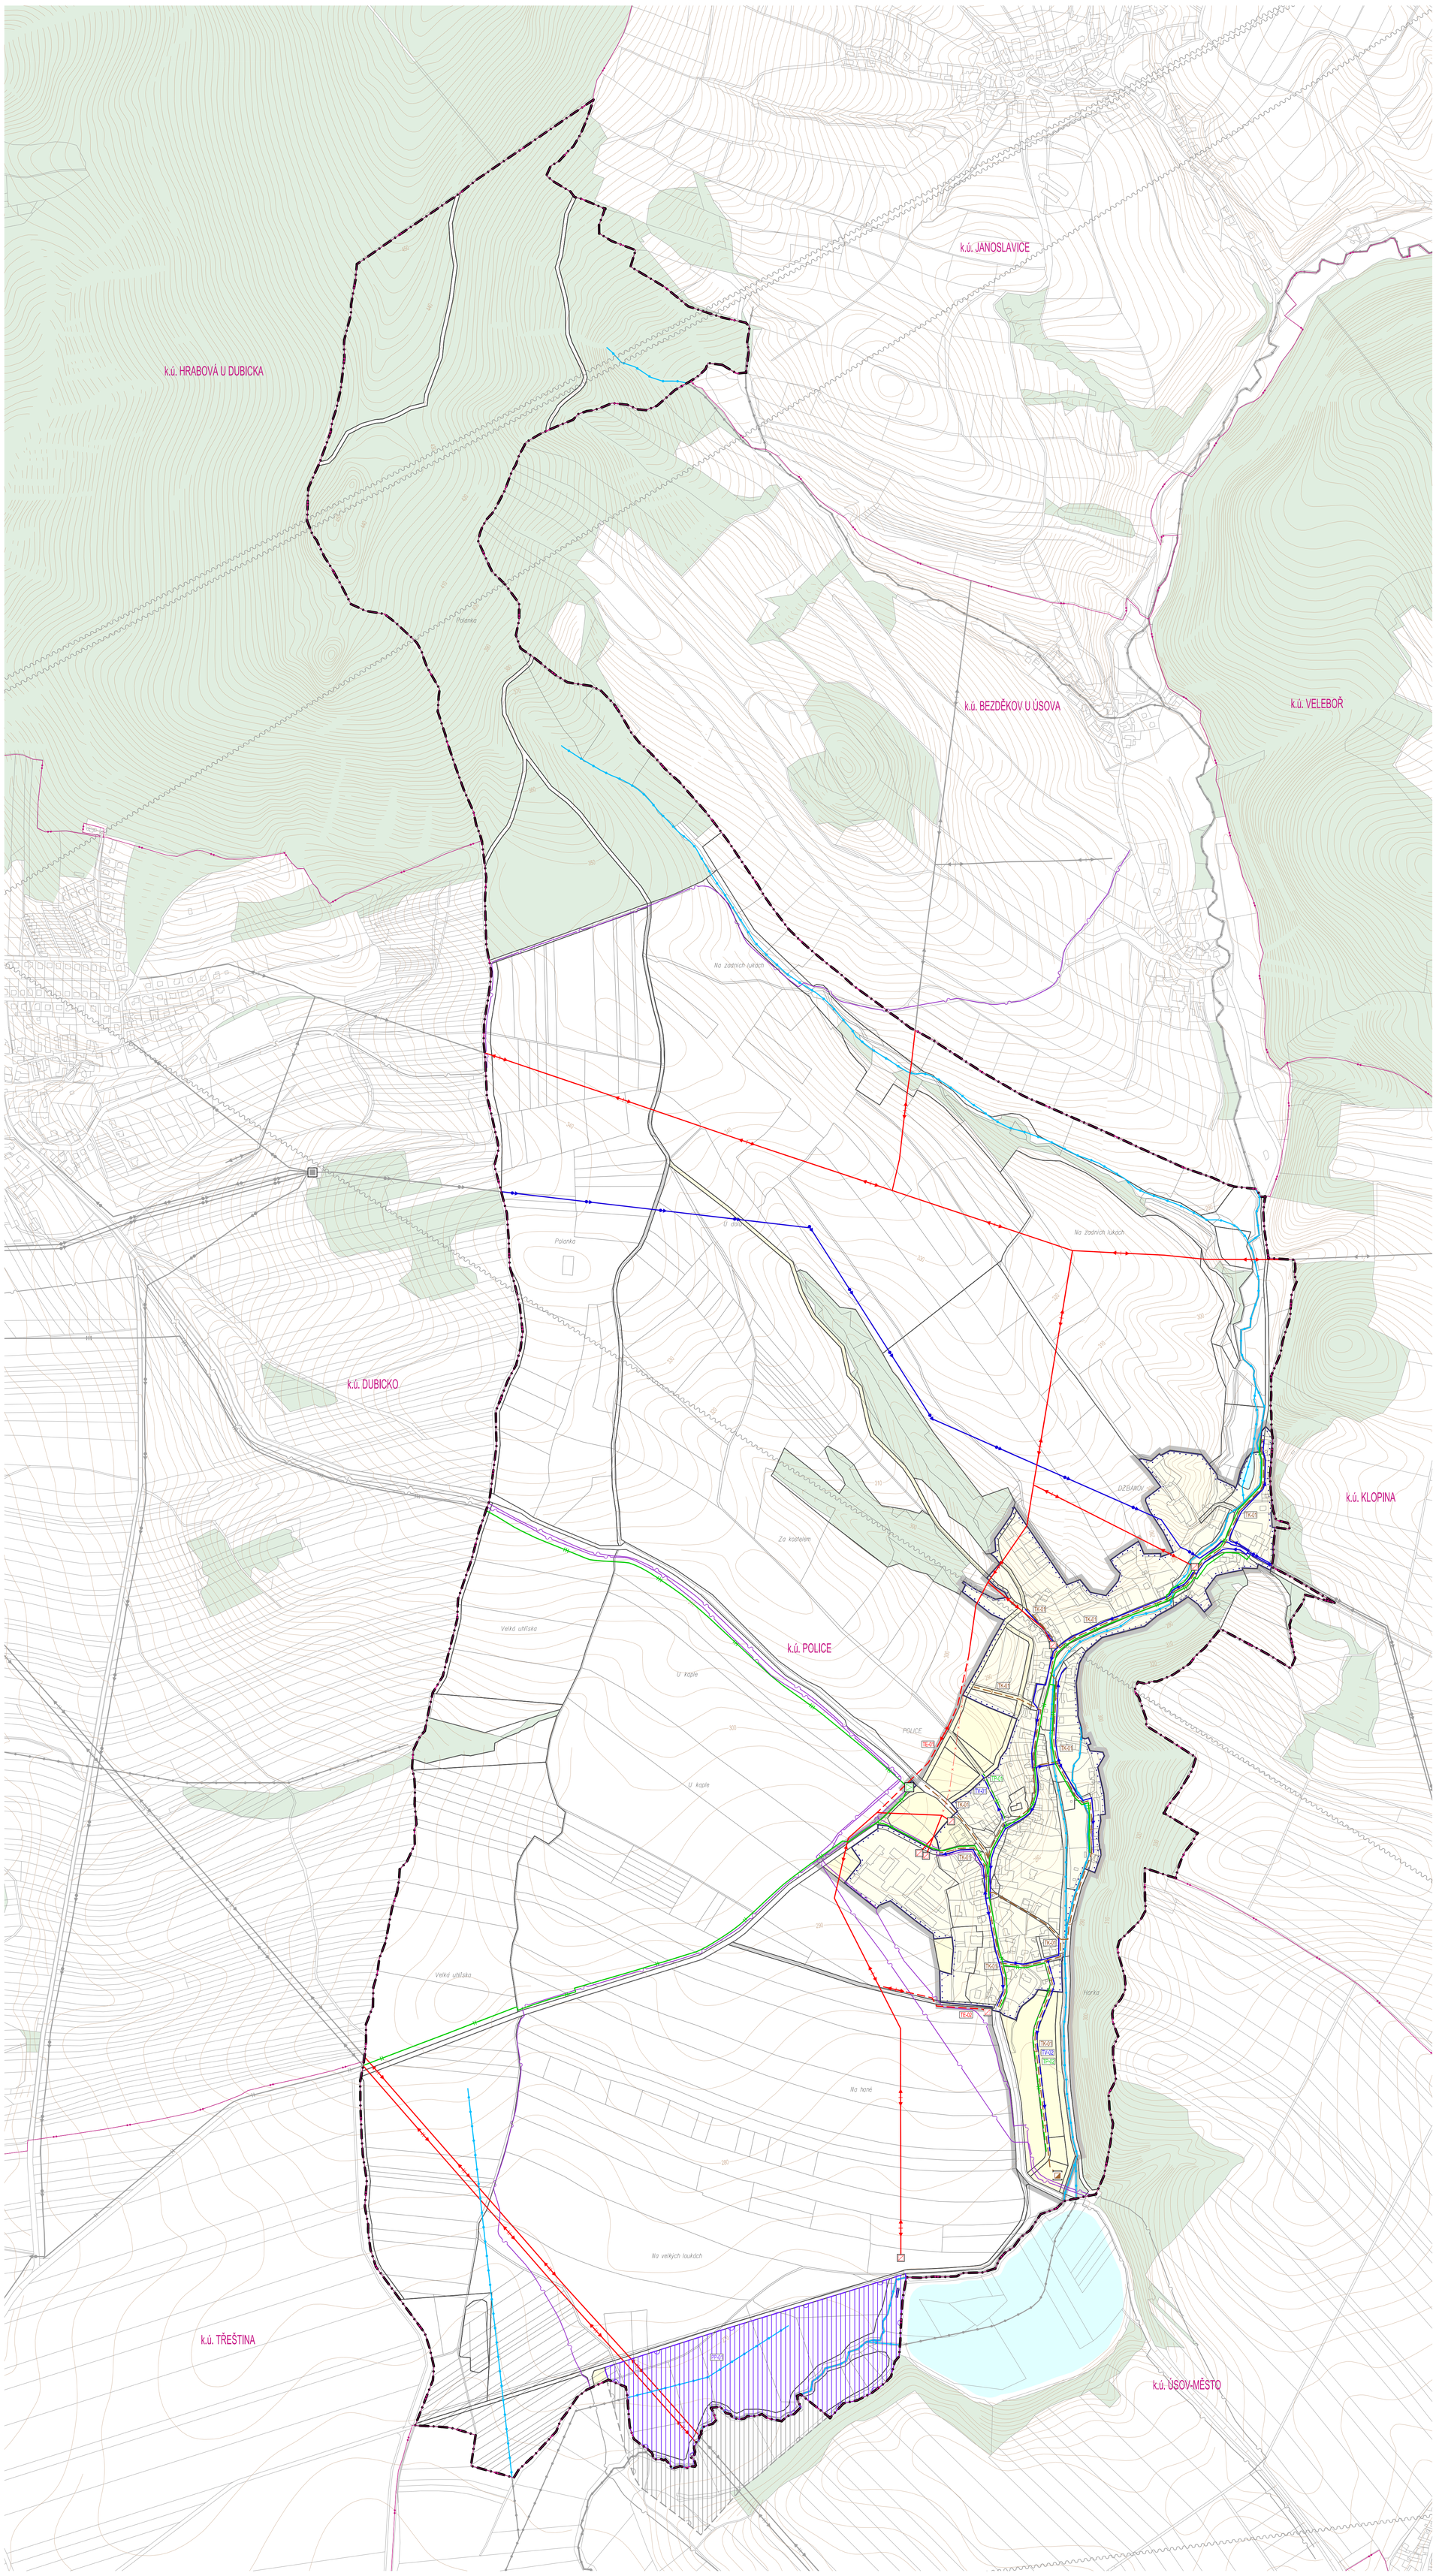

TECHNICKÁ INFRASTRUKTURA

STABILIZOVANÉ | ROZVOJOVÉ | ÚZEMNÍ REZERVA

- VODOTEČ
- SUCHÁ NÁDRŽ
- VODOVODNÍ ŘAD HLAVNÍ
- VODOVODNÍ ŘAD
- STOKA SPLAŠKOVÉ KANALIZACE
- ČISTÍRNA ODPADNÍCH VOD
- ELEKTRICKÉ VEDENÍ 110 kV
- ELEKTRICKÉ VEDENÍ 22 kV
- ELEKTRICKÁ STANICE 22/0,4 kV
- PLYNOVOD VTL
- REGULAČNÍ STANICE VTL
- PLYNOVOD STL
- ELEKTRONICKÉ KOMUNIKAČNÍ VEDENÍ
- KÓD PRVKU TECHNICKÉ INFRASTRUKTURY (XX-00 / XX-00R)

HRANICE A PLOCHY

- HRANICE ŘEŠENÉHO ÚZEMÍ – SPRÁVNÍHO ÚZEMÍ OBCE POLICE
- HRANICE ZASTAVĚNÉHO ÚZEMÍ
- HRANICE ZASTAVITELNÉHO ÚZEMÍ
- PLOCHY ZASTAVĚNÉ STABILIZOVANÉ
- PLOCHY ZASTAVITELNÉ A PLOCHY PŘESTAVBY
- ROZHRANÍ PLOCH

INFORMATIVNÍ ČÁST

- SUCHÁ NÁDRŽ – NÁVRH – MIMO ŘEŠENÉ ÚZEMÍ
- VODOTEČ – STAV – MIMO ŘEŠENÉ ÚZEMÍ
- VODOVODNÍ ŘAD HLAVNÍ – STAV – MIMO ŘEŠENÉ ÚZEMÍ
- VODOVODNÍ ŘAD – STAV – MIMO ŘEŠENÉ ÚZEMÍ
- VODOJEM – STAV – MIMO ŘEŠENÉ ÚZEMÍ
- ELEKTRICKÉ VEDENÍ 110 kV – STAV – MIMO ŘEŠENÉ ÚZEMÍ
- ELEKTRICKÉ VEDENÍ 22 kV – STAV – MIMO ŘEŠENÉ ÚZEMÍ
- PLYNOVOD VTL – STAV – MIMO ŘEŠENÉ ÚZEMÍ
- PLYNOVOD STL – MIMO ŘEŠENÉ ÚZEMÍ
- ELEKTRONICKÉ KOMUNIKAČNÍ VEDENÍ – MIMO ŘEŠENÉ ÚZEMÍ
- RADIORELÉOVÁ TRASA – STAV
- VODNÍ PLOCHY
- LESNÍ POZEMKY

PRVKY MAPOVÉHO DÍLA

- k.ú. POLICE – HRANICE KATASTRÁLNÍHO ÚZEMÍ A JEHO NÁZEV
- POLOHOPIS – KATASTRÁLNÍ MAPA
- 305 – VÝŠKOPIS – VRSTEVNICE

0 50 100 250 500 800 m

ZÁZNAM O ÚČINNOSTI

Správní orgán, který územní plán vydal **Zastupitelstvo obce Police**	Datum nabytí účinnosti územního plánu:
Pořizovatel: **Obecní úřad Police, Police č.p. 5, 789 73 Úsov, prostřednictvím kvalifikované osoby ve smyslu § 24 odst. 3, písm. a) stavebního zákona**	
Oprávněná osoba pořizovatele: Dr. Ing. Pavel Prášek, starosta obce	Podpis:

Zpracovatel: **knesl kynčl architekti s.r.o., Šumavská 416/15, 602 00 Brno**			
Garant projektu: doc. Ing. arch. Jakub Kynčl, Ph.D., ČKA 02672		Podpis:	
Projektový tým: doc. Ing. arch. Jakub Kynčl, Ph.D., Ing. arch. Jiří Knesl, Ing. arch. Jan Šplíchal, Ing. arch. Bohuš Zoubek, Kamila Vystrčilová			
Dopravní infrastruktura:	Ing. Kateřina Polesná (Atelier DPK, s.r.o.)	Zábor půdního fondu:	Ing. arch. Jiří Knesl
Technická infrastruktura – vodní hospodářství, zásobování plynem:	Ing. Václav Vaněk	Krajina:	Ing. arch. Jiří Knesl
Technická infrastruktura – zásobování elektřinou:	Ing. Zdeněk Chudárek (ARKO s.r.o.)	ÚSES:	RNDr. Jiří Kocián (AGERIS s.r.o.)

knesl kynčl architekti s.r.o.
Šumavská 416/15, 602 00 Brno
tel.: +420 541 592 134
www.knesl-kynci.com

Název akce: **ÚZEMNÍ PLÁN POLICE** NÁVRH PRO SPOLEČNÉ JEDNÁNÍ	Datum: 05 / 2016 Formát: 840 x 1188 mm Číslo zakázky: 00554_80
Název výkresu: VÝKRES KONCEPCE TECHNICKÉ INFRASTRUKTURY	Měřítko: 1 : 5 000 Číslo výkresu: I/02.2